
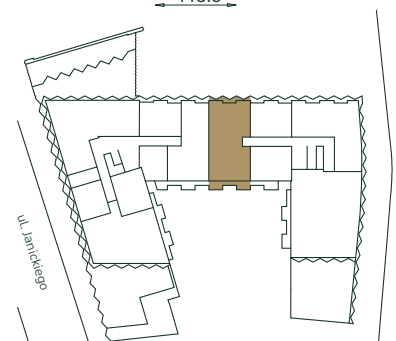


APARTAMENT / apartment: **B 5.04**

PIĘTRO / floor: **5**

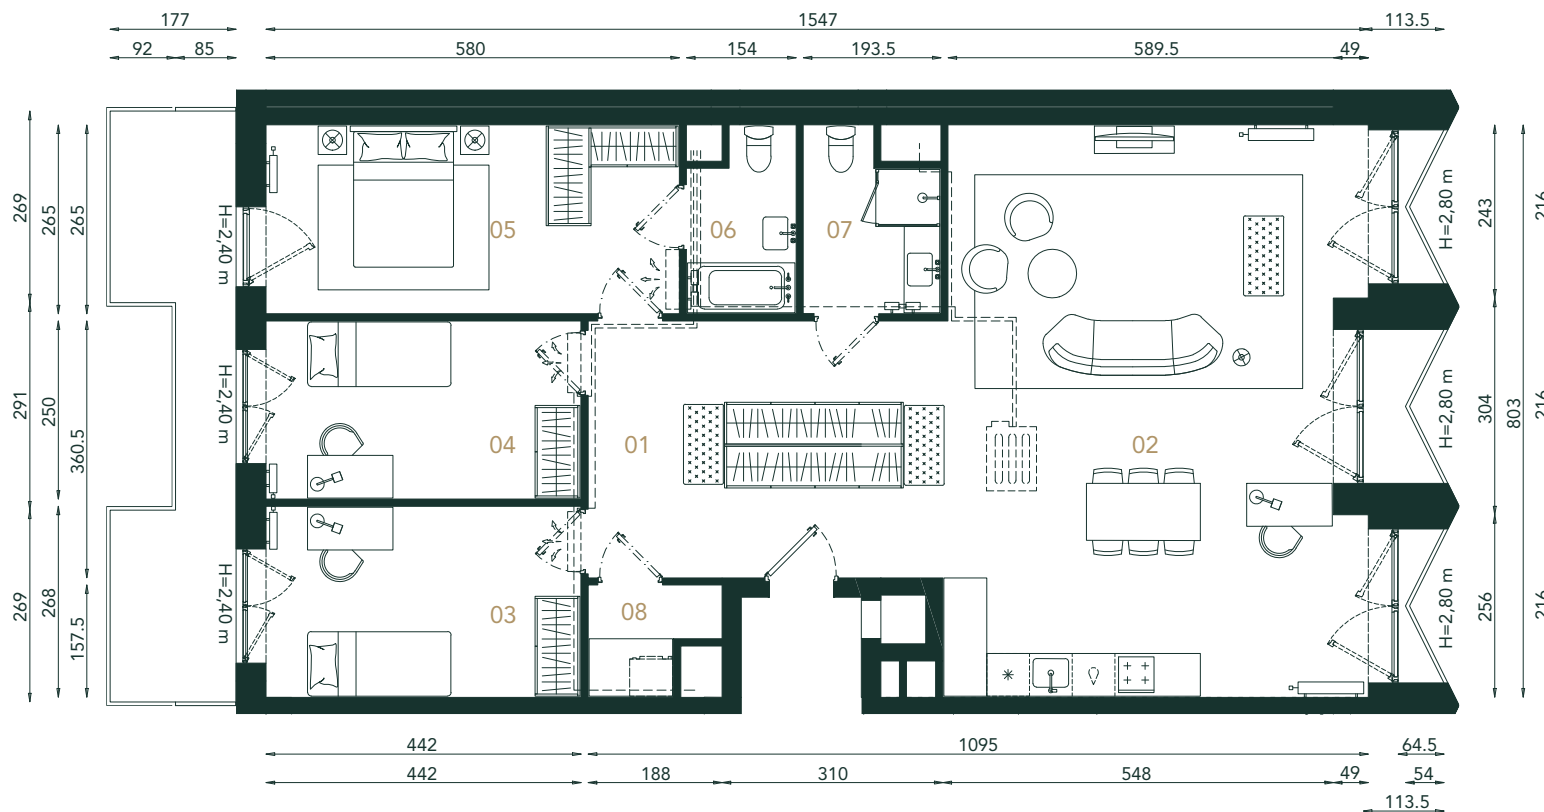

**BERNARDYŃSKA 4**

Wartość Dla Pokoleń

01 PRZEDPOKÓJ hall	<b>18,13m<sup>2</sup></b>
02 POKÓJ DZIENNY Z ANEKSEM living room with annex	<b>45,58m<sup>2</sup></b>
03 POKÓJ bedroom	<b>11,77m<sup>2</sup></b>
04 POKÓJ bedroom	<b>11,02m<sup>2</sup></b>
05 POKÓJ bedroom	<b>15,21m<sup>2</sup></b>
06 ŁAZIENKA bathroom	<b>3,70m<sup>2</sup></b>
07 ŁAZIENKA bathroom	<b>4,52m<sup>2</sup></b>
08 PRALNIA laundry	<b>2,39m<sup>2</sup></b>

POW. UŻYTKOWA  
usable area **112,32m<sup>2</sup>**

BALKONY  
balconies **15,49m<sup>2</sup>**

WYS. MIESZKANIA  
apt. height **3,28m**

Powierzchnie wskazano zgodnie z normą PN ISO 9836:1997 na podstawie projektu budowlanego. Na etapie realizacji prac budowlanych mogą wystąpić nieznaczne różnice. Aranżacja wnętrza tj.: meble, urządzenia, armatura sanitarna, służy wyłącznie celom ilustracyjnym. Materiał reklamowy ma charakter poglądowy.

W przypadku przeprowadzenia instalacji klimatyzacji w związku z koniecznością jej zabudowy w lokalu mogą wystąpić miejscowe obniżenia wysokości lokalu.

Biuro sprzedaży Sales office  
ul. Bernardyńska 2C, 50-156 Wrocław

+ 48 792 221 221  
sprzedaz@toscom.pl

**TOSCOM**