

A.69

Powierzchnia
użytkowa

38,55 m²




01 Przedpokój 3,29 m²

02 Łazienka 3,70 m²

03 Salon z aneksem kuchennym 22,18 m²

04 Sypialnia 9,38 m²

Taras 11,82 m²

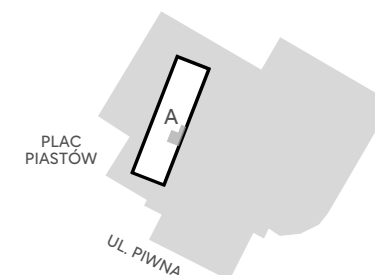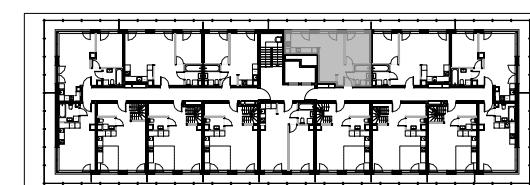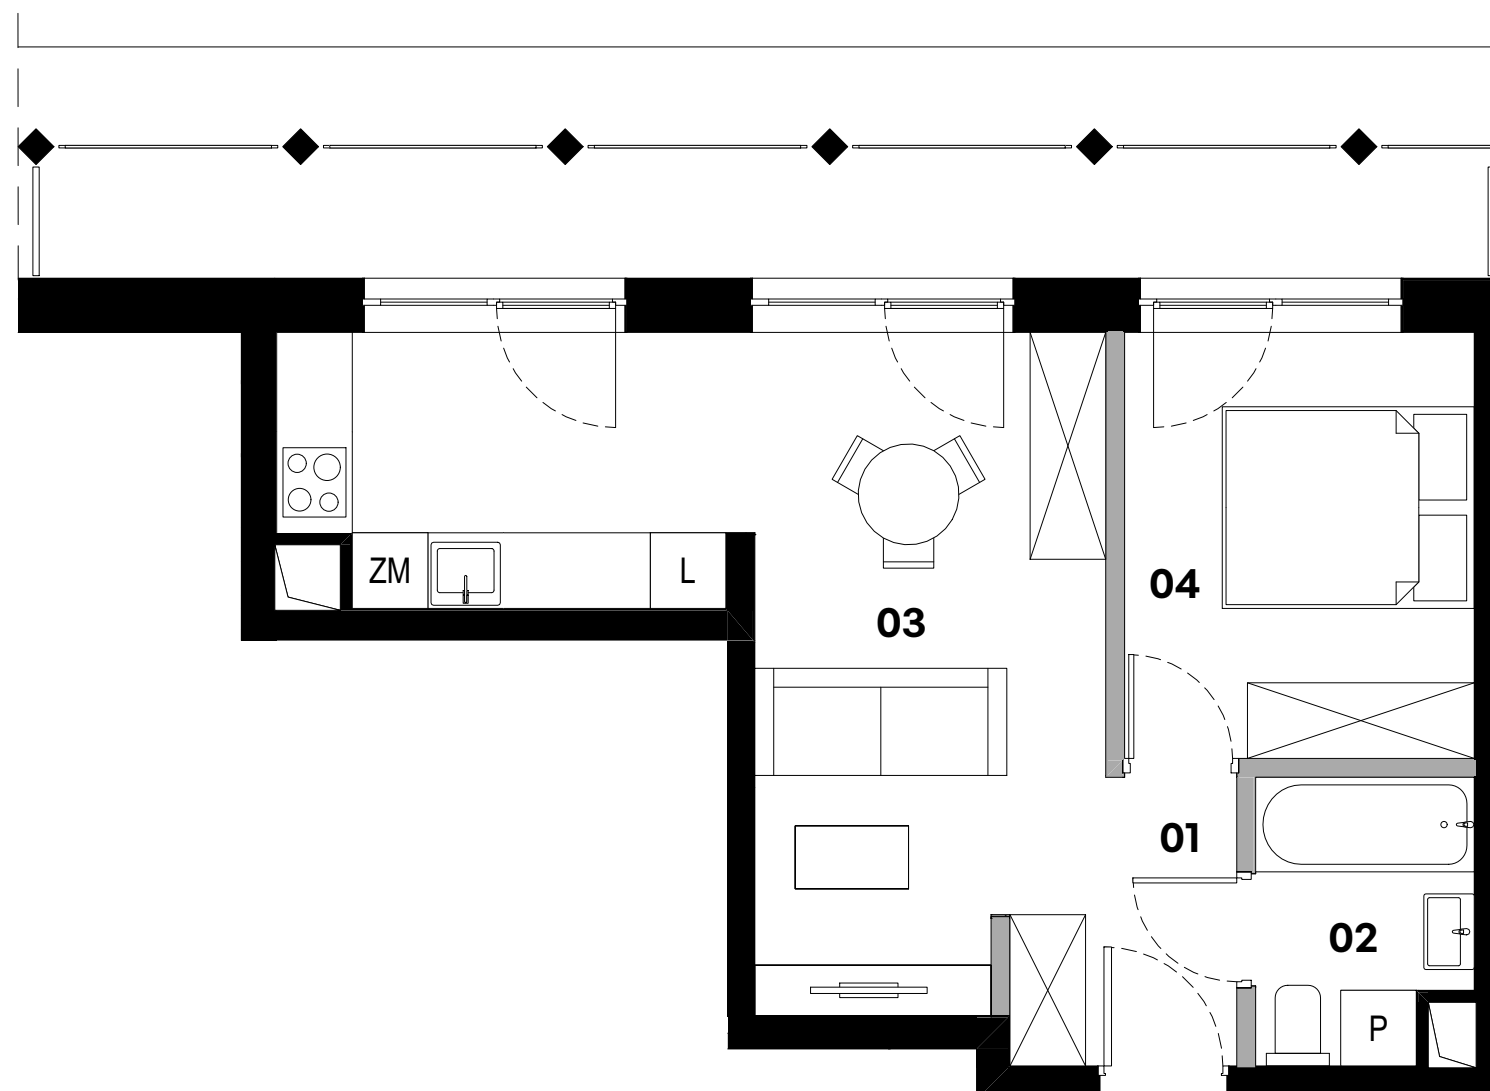

POKOJE

2

PIĘTRO

5



ściany działowe

0m 1 2 3

Powierzchnie pomieszczeń zgodnie z Polską Normą PN-ISO 9836: 2022-07.
Niniejsza karta katalogowa przedstawia przykładową aranżację mieszkania.

Biuro sprzedaży mieszkań

**Parking przy Gliwickim Centrum
Handlowym, wejście od
ul. Dworcowej, 44-110 Gliwice**

**+48 600 700 603
www.browarhugoscobel.pl**