
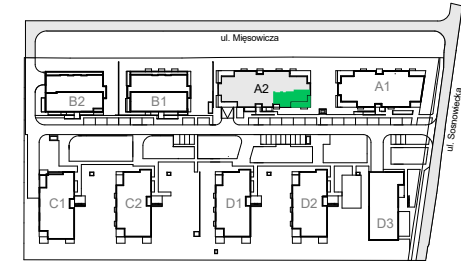


FORMA OTWARTA

ul. Sosnowiecka 36

Kraków

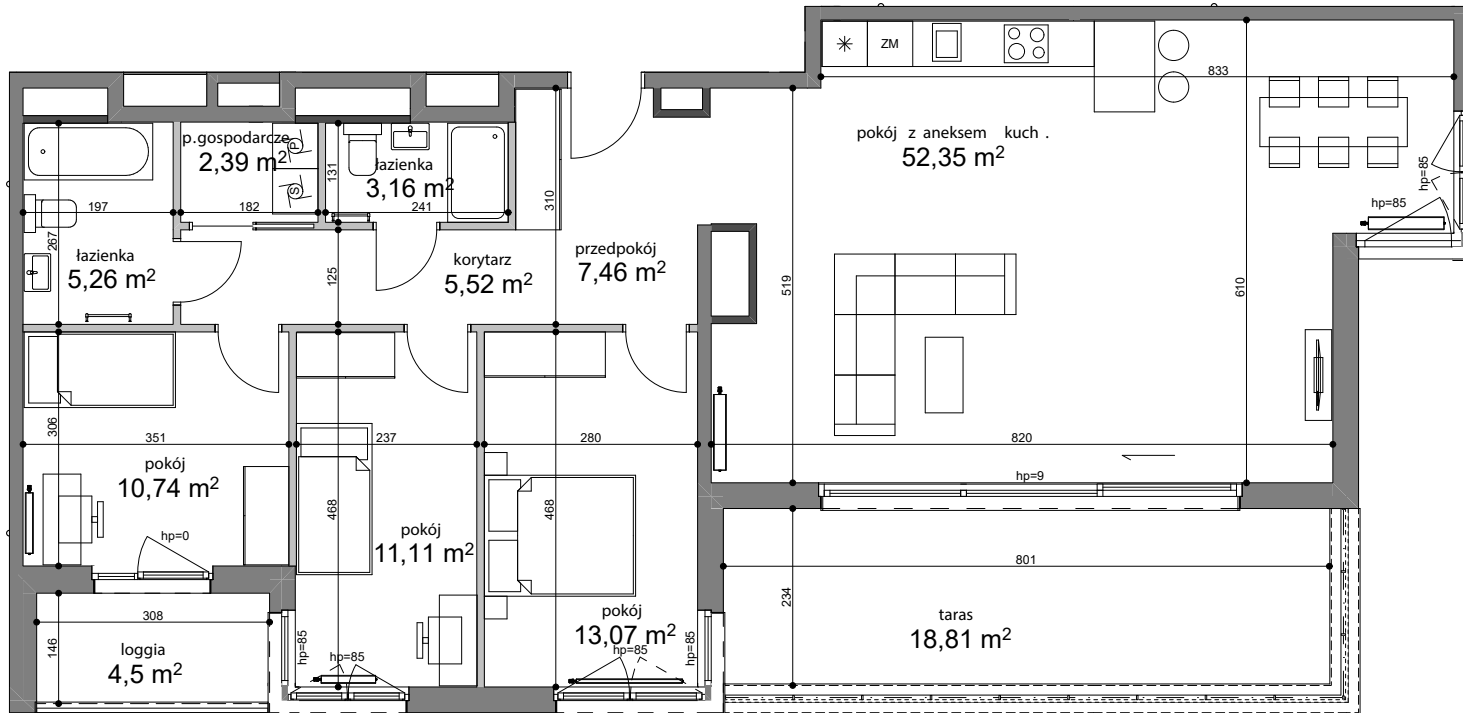

budynek - A2

piętro - 6

nr mieszkania - 62

Uwagi:

Przy obliczaniu powierzchni uwzględniono normę ISO 9836.
Powierzchnia tarasu i loggii może ulec zmianie o 5%.
Wymiary podano w stanie surowym.
Przedstawiona aranżacja jest przykładowa, rysunki w tym zakresie mają charakter informacyjny i nie stanowią oferty w rozumieniu przepisów Kodeksu Cywilnego.

Legenda:

- Ściany działowe
- Ściany konstrukcyjne
- Ściany wydzielające szachty

przedpokój	7,46 m ²
pokój z aneksem kuch.	52,35 m ²
korytarz	5,52 m ²
pokój	13,07 m ²
pokój	11,11 m ²
pokój	10,74 m ²
łazienka	5,26 m ²
p.gospodarcze	2,39 m ²
łazienka	3,16 m ²
powierzchnia użytkowa	111,06 m²
taras	18,81 m ²
loggia	4,50 m ²

Biuro sprzedaży: ul. Armii Krajowej 19,

tel.: 12 639 57 00

EKOPARK

www.ekopark.pl