

MIESZKANIE

POWIERZCHNIA

POZIOM


H.1.1.8

44,24m²


PIĘTRO 1

"CITY PARK"

Gdańsk, Zaspa

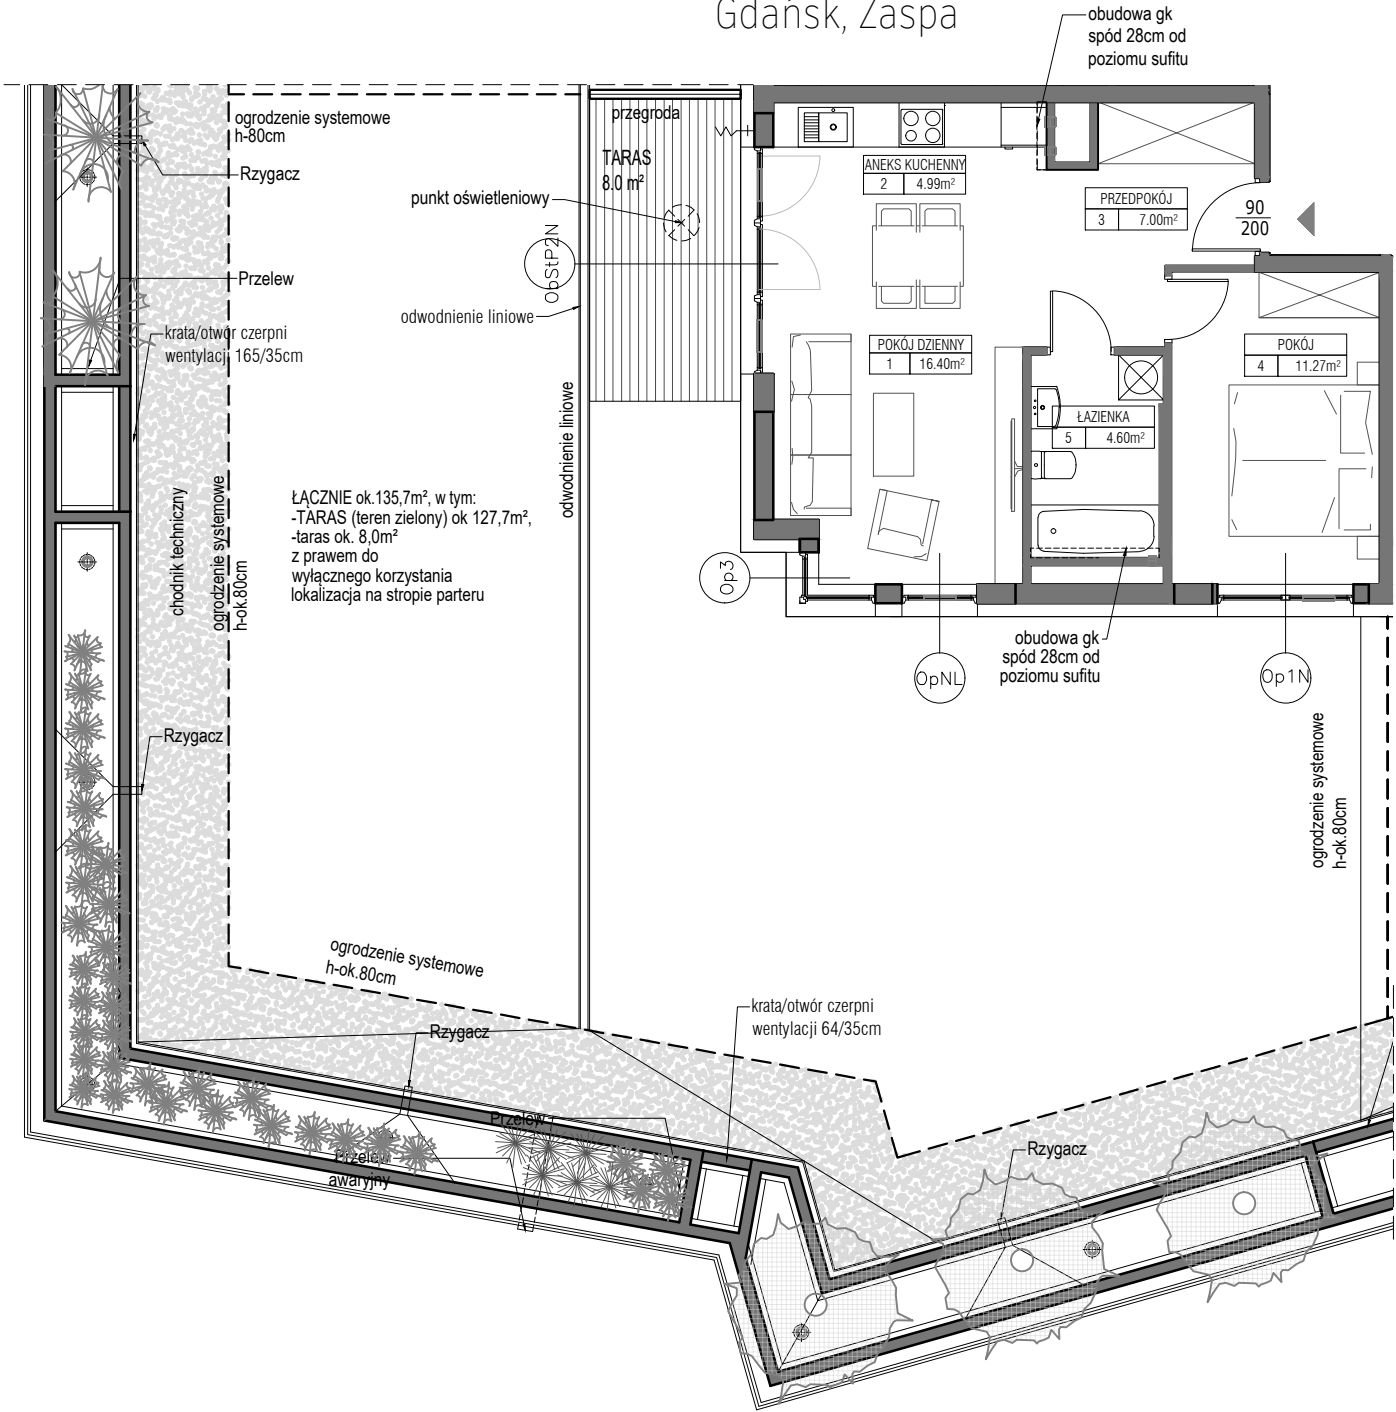

Schemat okien w widoku od zewnątrz

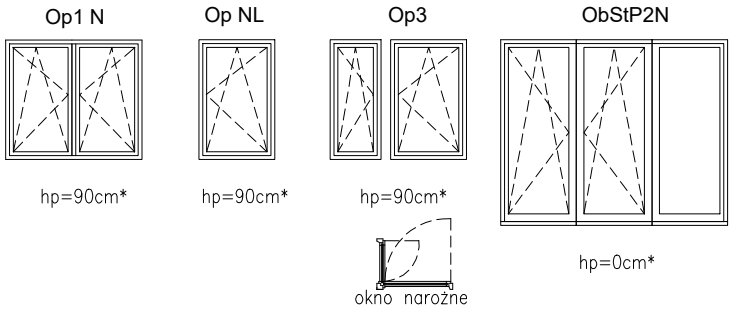

UWAGI:

- Powierzchnie mieszkań liczone wg. normy PN-ISO-9836:2015-12 (tolerancja ±5cm)
- Ogrodzenie ogródka h=ok. 0,8m
- Taras (teren zielony) pokazany na karcie mieszkania posiada funkcję rekreacyjną, bez możliwości zmiany wykonanych warstw podłoża i wykończenia oraz dokonywania nasadzeń naruszających strukturę warstw podłoża. Dopuszcza się zagospodarowanie terenu trawą.

Taras rekreacyjny ogólnodostępny jest do użytku wspólnego.

hp*=wysokość niewykończonego parapetu mierzona od niewykończonego poziomu stropu z wylewką (tolerancja ±2cm)

