
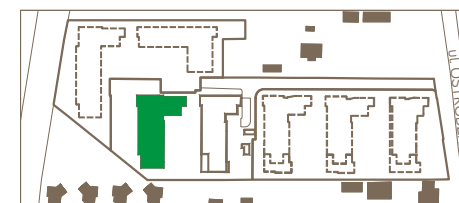
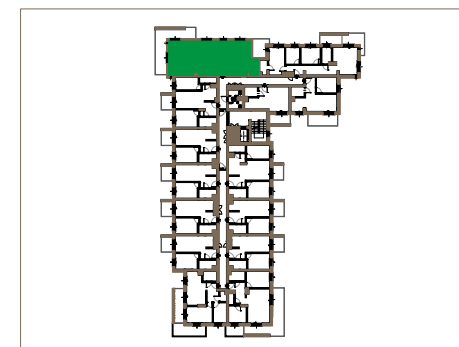


123D			
P	1	2	3
-	D/24	D/38	D/50

powierzchnia	75,33m ²
pokoje	4

korytarz	10,86m ²
salon z aneksem	22,93m ²
pokój	15,17m ²
pokój	10,15m ²
pokój	8,53m ²
łazienka	4,12m ²
łazienka	3,57m ²
balkon	21,14m ²

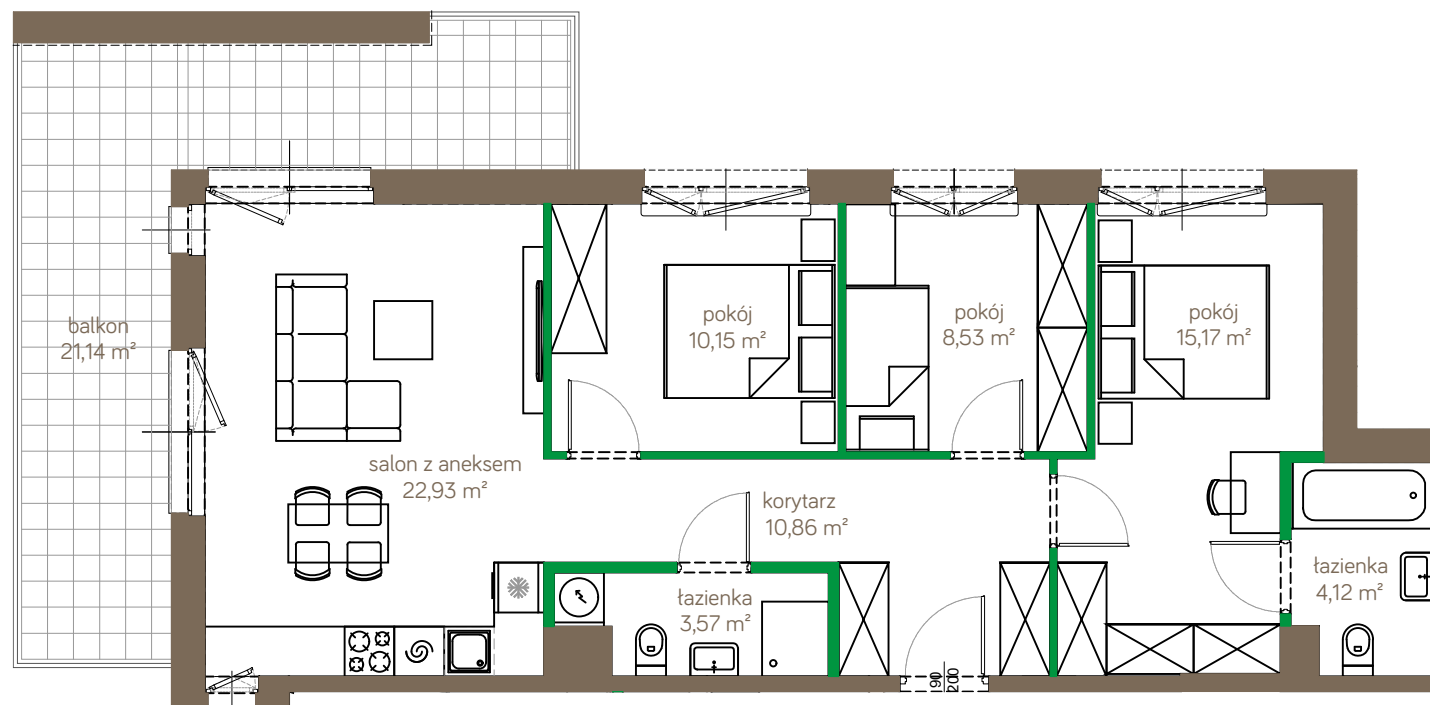

ściany możliwe do demontażu
ściany niedemontowalne



Nowa Ostródzka Holding Wawel Development Sp. z o.o. S.K.
ul. Czerniakowska 178a lok.1, 00-440 Warszawa
www.waweldevelopment.pl, www.ostrodzka123.pl
e-mail: sprzedaz@waweldevelopment.pl
tel.: +48 (22) 866 54 00

Korekta aranżacji jest możliwa po akceptacji dewelopera, nie później niż na 15 dni przed przystąpieniem do robót murarskich. Treść niniejszej prezentacji nie stanowi oferty handlowej w rozumieniu Kodeksu Cywilnego. Powierzchnia liczona jest wg normy PN-ISO 9836.