



Sikorskiego Vita.

nr 25

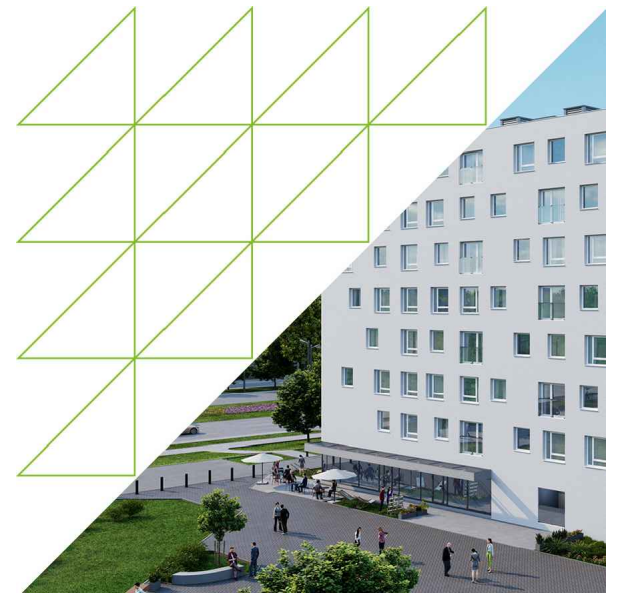

Powierzchnia **58.85m²**

Piętro 6

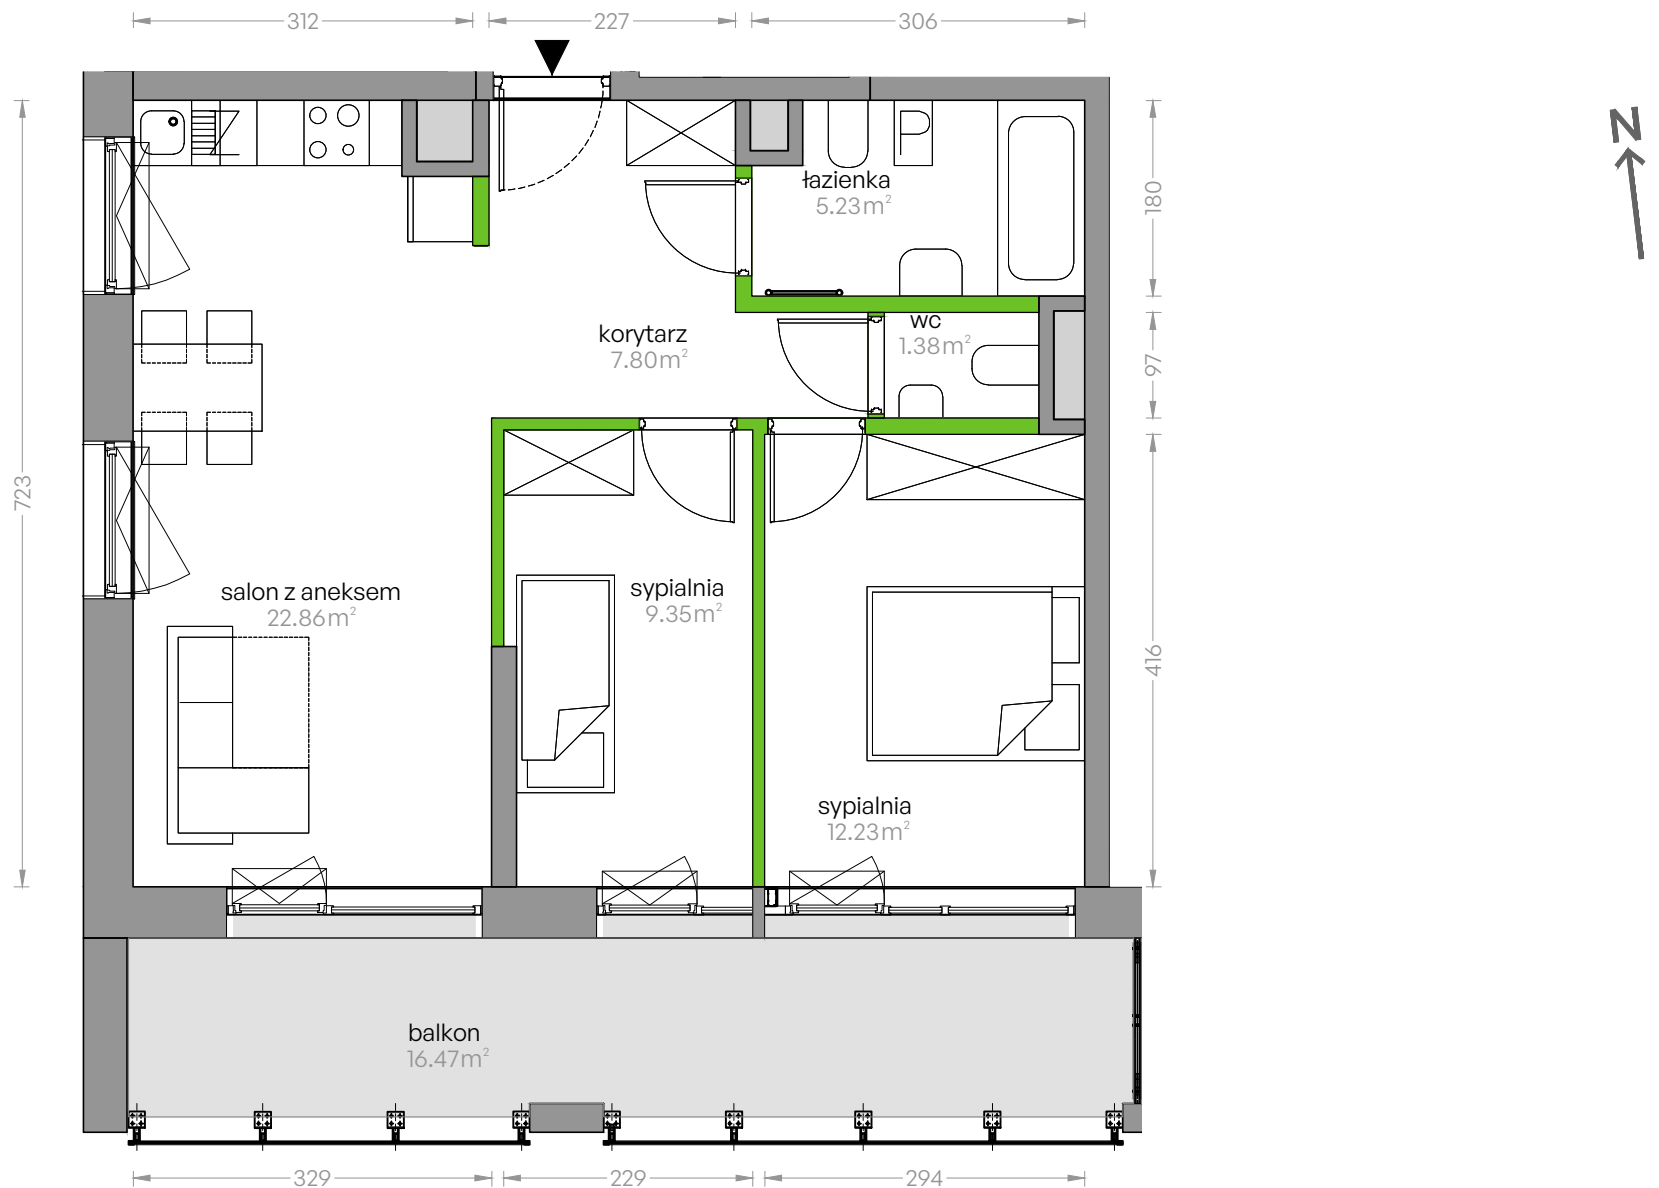


Aranżacja mieszkania jest przykładowa

Powierzchnia **użytkowa**

Rzut kondygnacji **6**

Plan osiedla **Budynek 1**

salon z aneksem	22.86m ²
sypialnia	12.23m ²
sypialnia	9.35m ²
łazienka	5.23m ²
wc	1.38m ²
korytarz	7.80m ²
Razem	58.85m²
+ balkon	16.47m ²

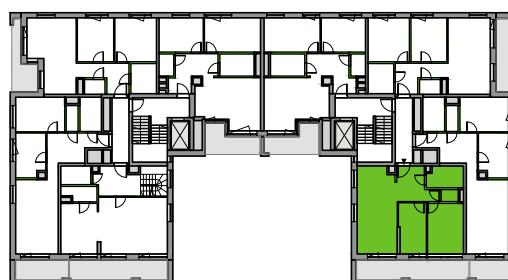

U nas nigdy nie płacisz za powierzchnię pod ścianami działowymi