

lokal C2.12

nr na projekcie A4-2.12


Lokal mieszkalny

1 pokojowy 27,72 m²

przedpokój	4,44
łazienka	3,68
an.kuchenny	1,36
pokój dzienny	18,24


2 PIĘTRO

usytuowanie lokalu na kondygnacji

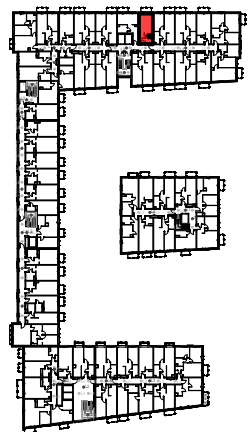

UWAGA: POWIERZCHNIE POMIESZCZEŃ NA RYSUNKU
PODANO WG NORMY - ISO 9836-2015-12

Niniejsza karta katalogowa ma charakter poglądowy i nie stanowi oferty w
rozumieniu przepisów Kodeksu Cywilnego

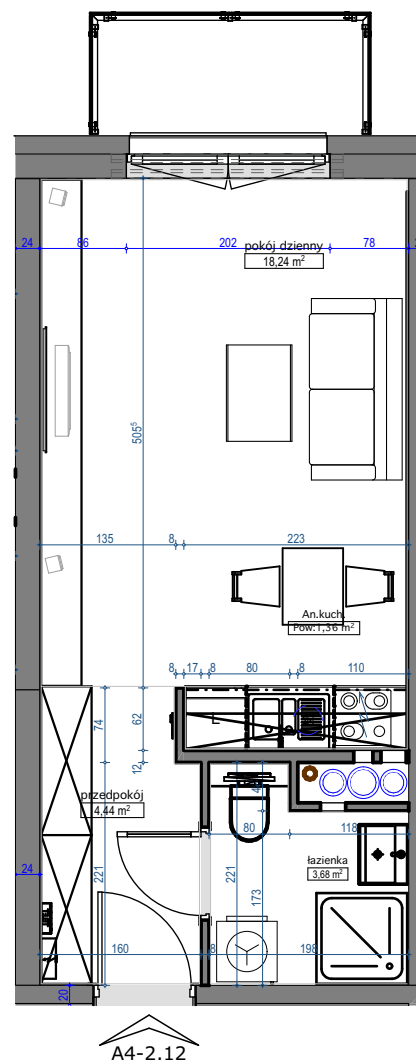

skala 1:75

