

lokal D1.01

nr na projekcie B-1.01

Lokal mieszkalny


2 pokoje

45,77 m<sup>2</sup>

|               |       |
|---------------|-------|
| przedpokój    | 5,90  |
| łazienka      | 4,77  |
| an.kuchenny   | 5,16  |
| pokój dzienny | 16,12 |
| sypialnia     | 13,82 |


## 1 PIĘTRO

usytuowanie lokalu na kondygnacji

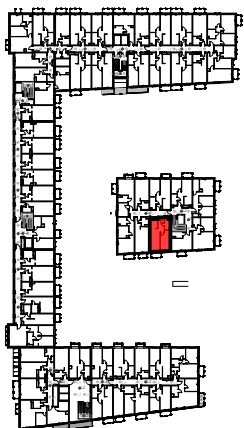

UWAGA: POWIERZCHNIE POMIESZCZEŃ NA RYSUNKU  
PODANO WG NORMY - ISO 9836-2015-12

Niniejsza karta katalogowa ma charakter poglądowy i nie stanowi oferty w  
rozumieniu przepisów Kodeksu Cywilnego

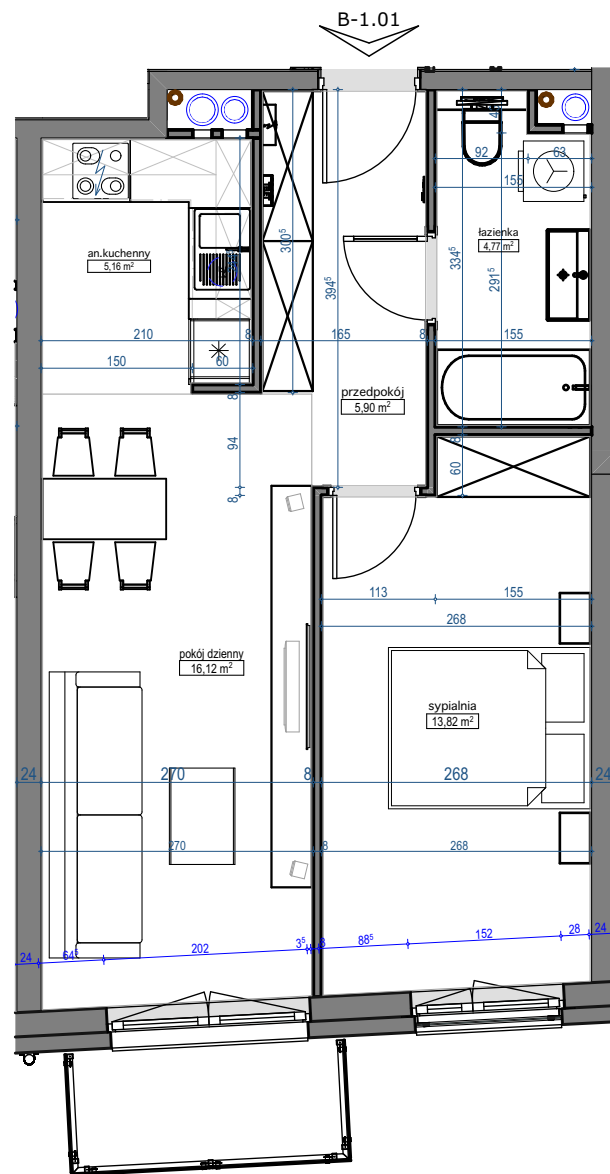

skala 1:75

