
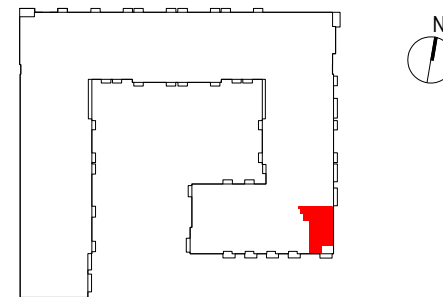


OSIEDLE PRIMO

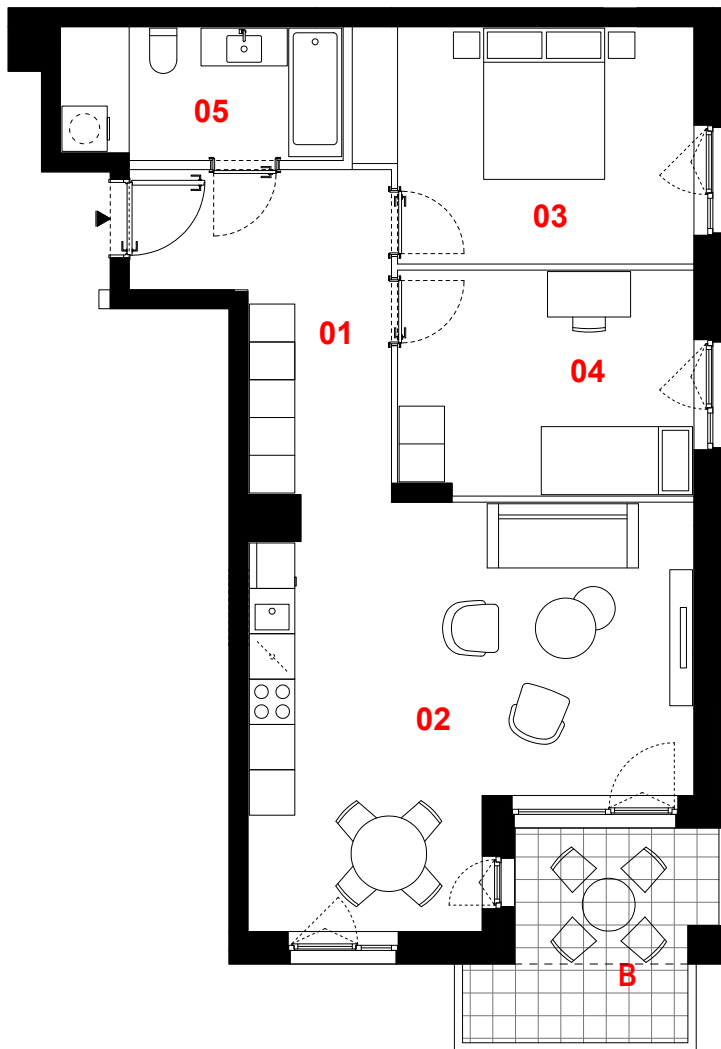

D267

mieszkanie	3 pokoje z aneksem
klatka	D
nr lokalu	267
kondygnacja	2
piętro	1
balkon	7,50 m ²

oznaczenie pomieszczeń

01	przedpokój	10,43 m ²
02	pokój dzienny + aneks kuchenny	27,91 m ²
03	pokój	13,17 m ²
04	pokój	11,39 m ²
05	łazienka	6,36 m ²

suma pow. użytkowej **69,26 m²**

Powierzchnia użytkowa liczona wg normy PN-ISO 9836:2015-12. Szczegółowe zasady ustalania powierzchni lokalu po jego wybudowaniu określa umowa. Powierzchnia lokalu może ulec zmianom w przypadkach określonych umową. Aranżacja ma charakter przykładowy, umeblowanie nie stanowi wyposażenia lokalu.

0 1m 2m 3m



skala 1:100

— ściany działowe
— konstrukcja i szachty instalacyjne

PROFBUD

JA2PLUS PRACOWNIA ARCHYTEKTONICZNA

biuro@profbud.info
tel. 605 606 606