



WIŚNIOWA ALEJA
ETAP I BUDYNEK D
Gdańsk - Ujeścisko, ul. Czereśniowa

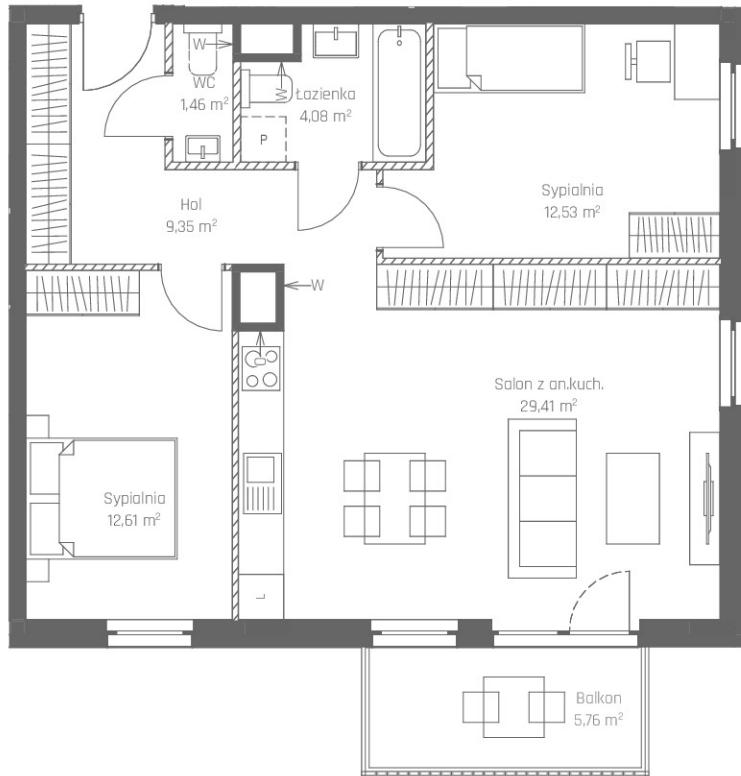

SKALA 1:100

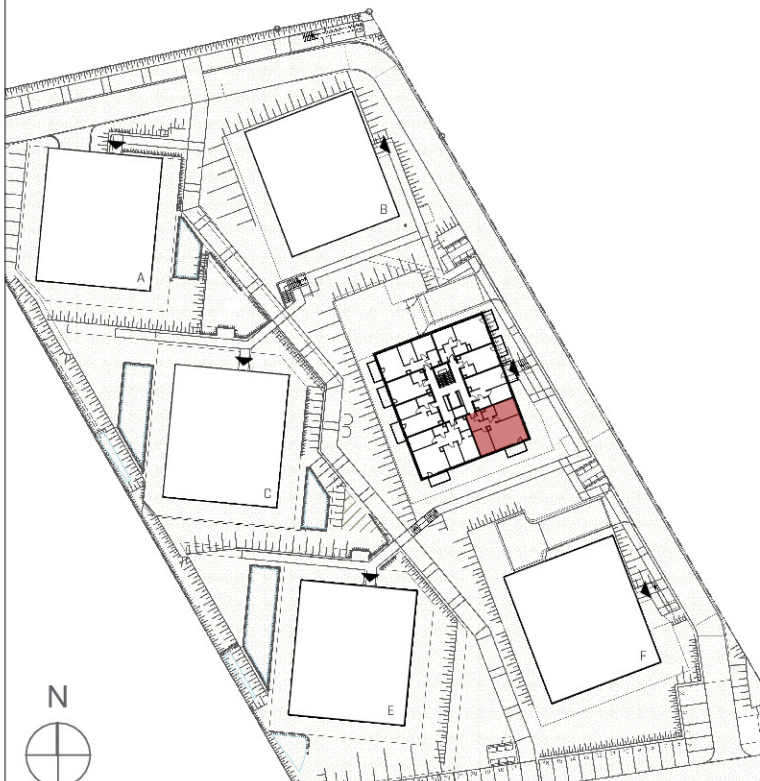

SCHEMAT LOKALIZACJI LOKALU MIESZKALNEGO

SCHEMAT MA CHARAKTER JEDYNIENIE POGŁADOWY. W PRZYPADKU EWENTUALNYCH ROZBIEŻNOŚCI POMIĘDZY SCHEMATEM A PROJEKTEM BUDOWLANYM, WIĄŻĄCY JEST JEDYNIENIE PROJEKT BUDOWLANY

ROBYG

ROBYG MORENOVA Sp. z o.o.
02-972 Warszawa, al. Rzeczypospolitej 1
tel. (22) 419 11 00, fax (22) 419 11 03

SCHLEIFER MILCZANOWSKI
SIM | ARCHITEKCI
spółka z o.o.

SCHLEIFER MILCZANOWSKI SIM | ARCHITEKCI sp. k.
80-255 Gdańsk, ul. Topalowa 8/9 I.2
tel./fax (058) 341 09 73
www.sim-architekci.pl

FAZA:	DATA:	NR LOKALU:
2.A	15.09.2021	2M02
ILOŚĆ POKÓJ:	POW. UŻYTKOWA MIESZKANIA WG PN-ISO 9836:	69,46 m ²
3	POW. MIESZKANIA POD ŚCIANAMI:	1,83 m ²
	ŁĄCZNA POWIERZCHNIA MIESZKANIA:	71,29 m ²
PIĘTRO:	POW. BALKONU:	POW. LOGGIE:
2 PIĘTRO	5,76 m ²	- m ²
KLATKA:	POW. TARASU:	POW. OGRODU:
D	- m ²	- m ²

LEGENDA:		ŚCIANKI
		WYCIĄG WENTYLACYJNY
		DRZWI CZKI REWIZYJNE, 1,25m NAD POSADZKĄ
		MIEJSCA PODŁĄCZENIA OKAPU KUCHENNEGO

UWAGA:

- POWIERZCHNIE LICZONE WG NORMY PN-ISO 9836
- ZE WZGLĘDU NA TRWAJĄCE PRACE PROJEKTOWE POWIERZCHNIE I/LUB WYMIARY MOGĄ ULEC ZMIANIE
- WYPOSAŻENIE TYLKO W CELACH PREZENTACJI, NIE STANOWI ZOBOWIĄZANIA UMOWNEGO
- NINIEJSZY PROJEKT NIE STANOWI OFERTY W ROZUMIENIU PRZEPISÓW KODEKSU CYWILNEGO
- WYJŚCIE NA TARAS/LOGGIE - MOŻLIWA RÓŻNICA POZIOMÓW
- PIONY KANALIZACYJNE I PIONY WENTYLACYJNE STANOWIĄ CZĘŚĆ WSPÓLNAJĄ INSTALACJI BUDYNKU
- W PRZYPADKU WYSTĘPOWANIA OTWORU REWIZYJNEGO NA PIONIE, MUSI BYĆ ZAPEWNIJONY DOSTĘP DO NIEGO, ZGODNIE Z DOKUMENTACJĄ TECHNICZNĄ