


MIRABELKI 5

SCHEMAT PIĘTRA

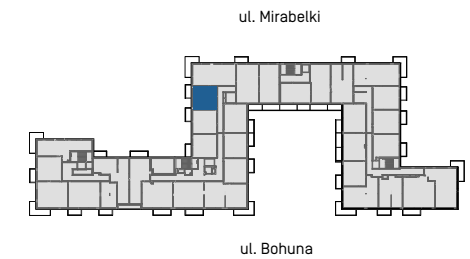


LOKAL C.P2.66

klatka piętro nr mieszkania

Powierzchnia użytkowa	36,56 m ²
Ilość pokoi	2
Piętro	II

Zestawienie powierzchni

1	Korytarz	3,85
2	Łazienka	3,92
3	Pokój	10,67
4	Pokój dzienny	14,84
5	Aneks kuchenny	3,28
	Balkon	5,14

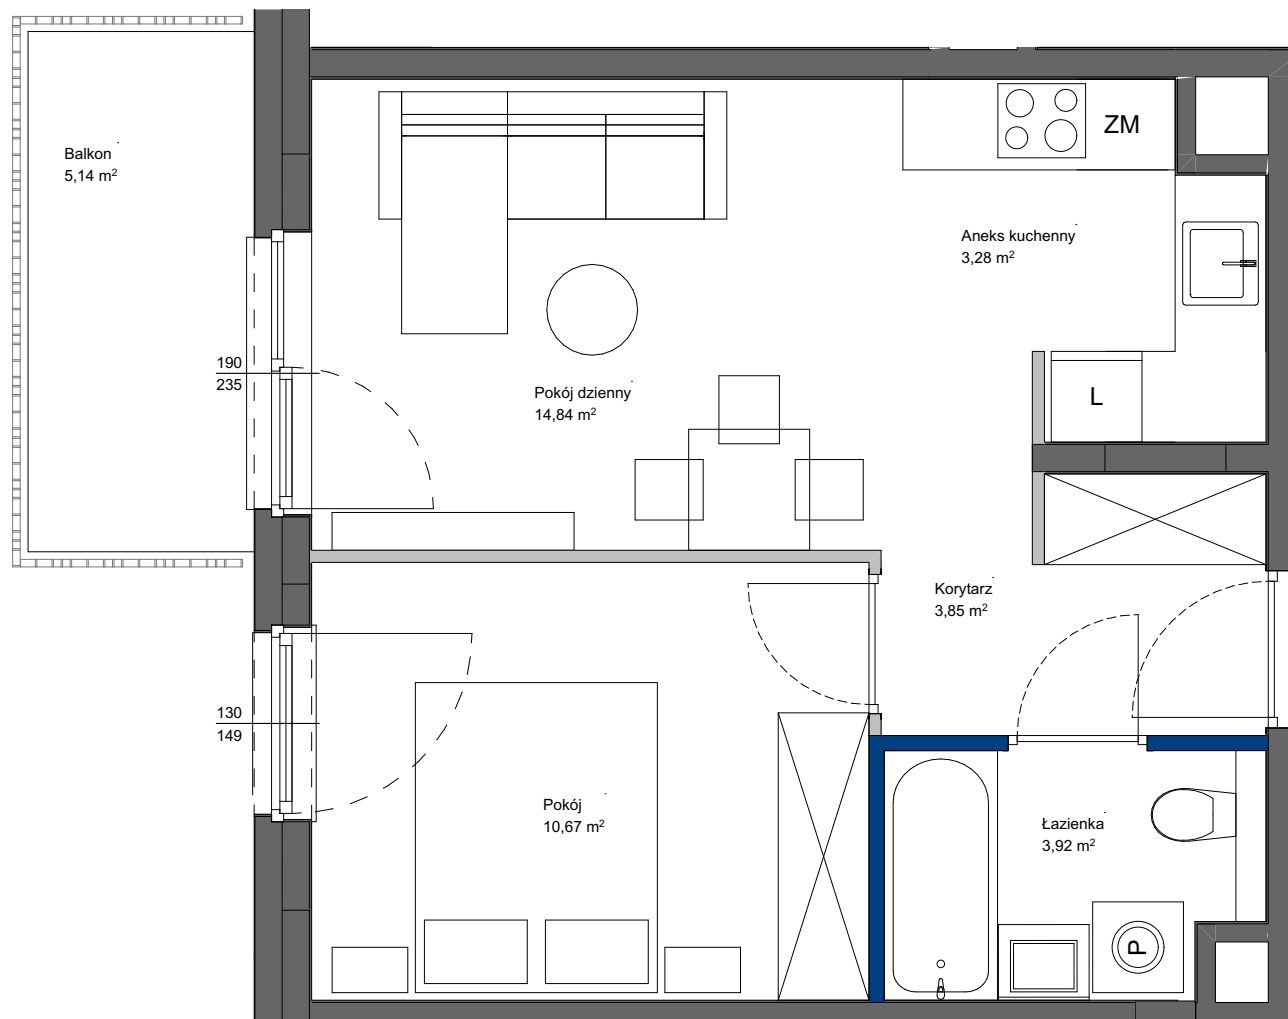

POWIERZCHNIA UŻYTKOWA POSZCZEGÓLNYCH POMIESZCZEŃ I LOKALU OBLICZONA ZGODNIE Z NORMĄ PN-ISO 9836:2022-07
1. ZE WZGLĘDU NA TRWAJĄCE PRACE PROJEKTOWE POWIERZCHNIE MOGĄ ULEC ZMIANIE - WYPOSAŻENIE TYLKO W CELACH PREZENTACJI,
NIE STANOWI ZABOWIĄZANIA UMOWNEGO - NINIEJSZY PROJEKT NIE STANOWI OFERTY W ROZUMIENIU PRZEPISÓW KODEKSU CYWILNEGO
2. NINIEJSZA KARTA NIE STANOWI WIĄŻĄCEGO OPISU PREZENTOWANEGO LOKALU

LEGENDA:

- ŚCIANY NIEROZBIERALNE
- ŚCIANY DZIAŁOWE Z MOŻLIWOŚCIĄ ROZBIÓRKI
- ŚCIANY DZIAŁOWE Z MOŻLIWOŚCIĄ ZMIANY ARANŻACJI

SKALA 1:50



Totalbud
DEVELOPMENT