


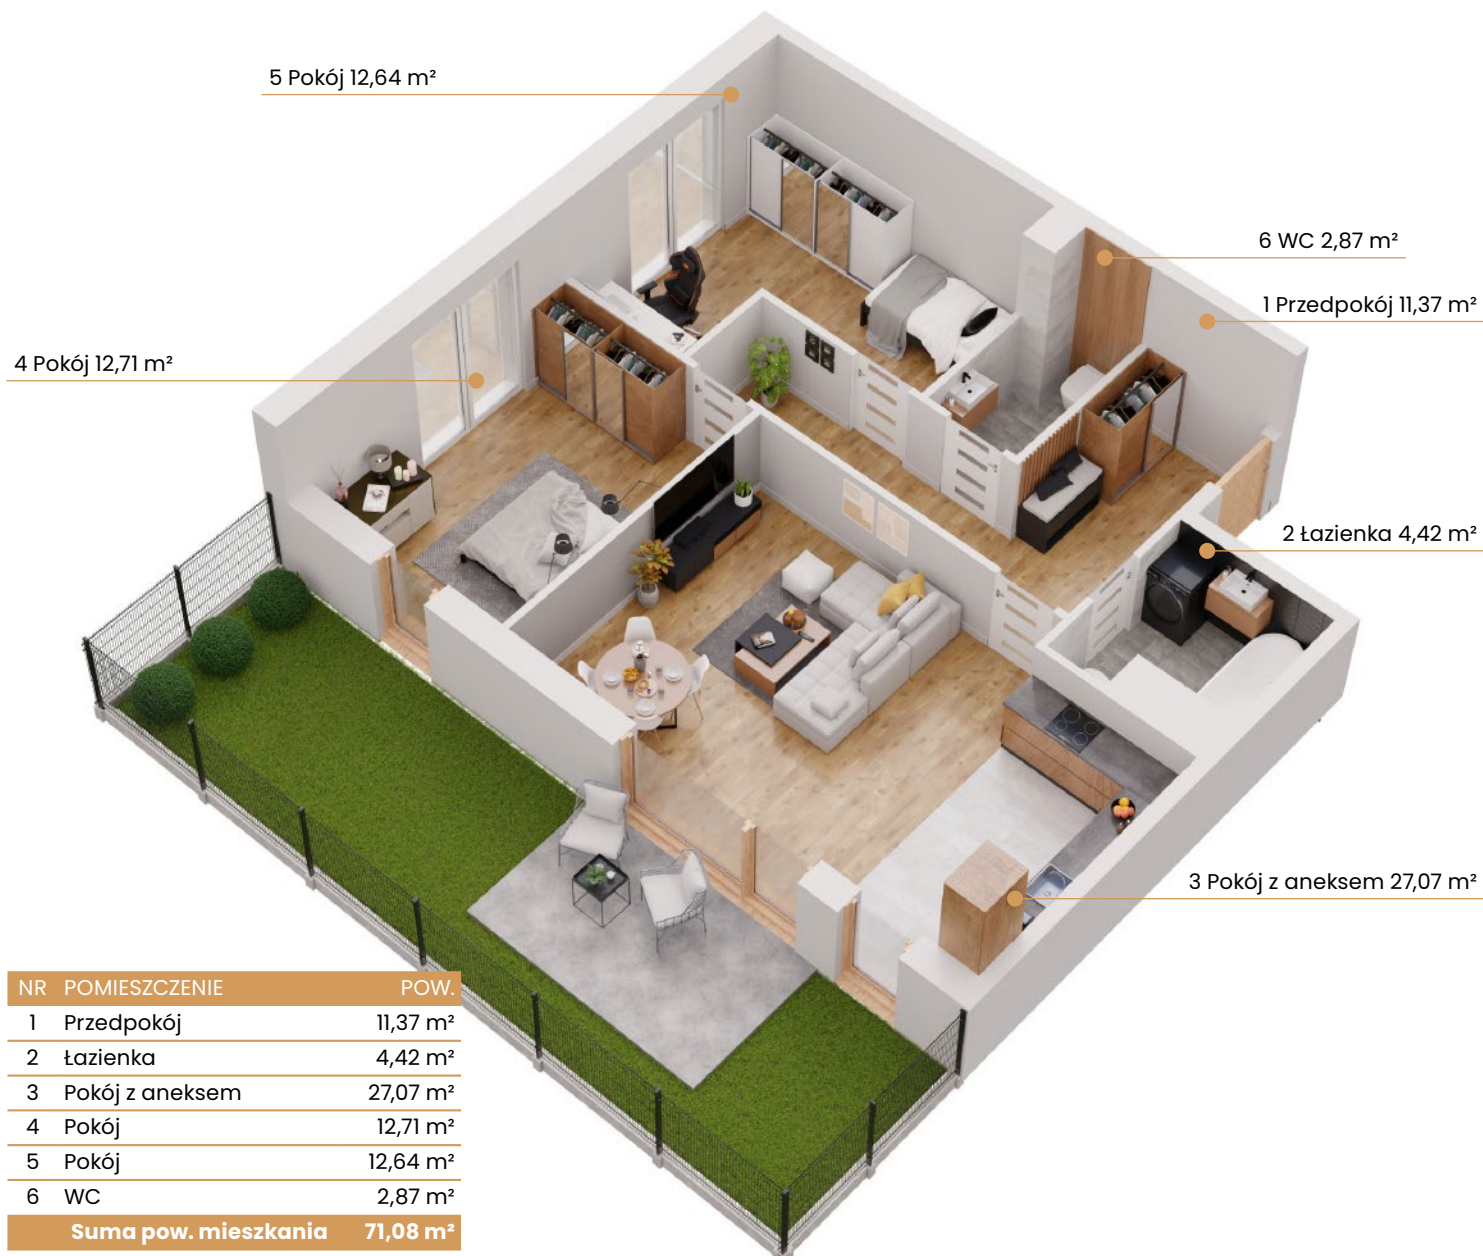

NR	POMIESZCZENIE	POW.
1	Przedpokój	11,37 m ²
2	łazienka	4,42 m ²
3	Pokój z aneksem	27,07 m ²
4	Pokój	12,71 m ²
5	Pokój	12,64 m ²
6	WC	2,87 m ²
Suma pow. mieszkania		71,08 m ²


Przedstawiona aranżacja lokalu i wizualizacja mają charakter poglądowy oraz informacyjny i nie stanowią oferty w rozumieniu Kodeksu Cywilnego.



Plan kondygnacji - parter



Rzut mieszkania

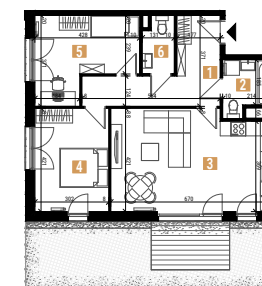


BIURO SPRZEDAŻY:

ul. Ceglana 57
40-514 Katowice

696 782 535

biuro.katowice@ims-budownictwo.pl

www.rondoceglana.pl

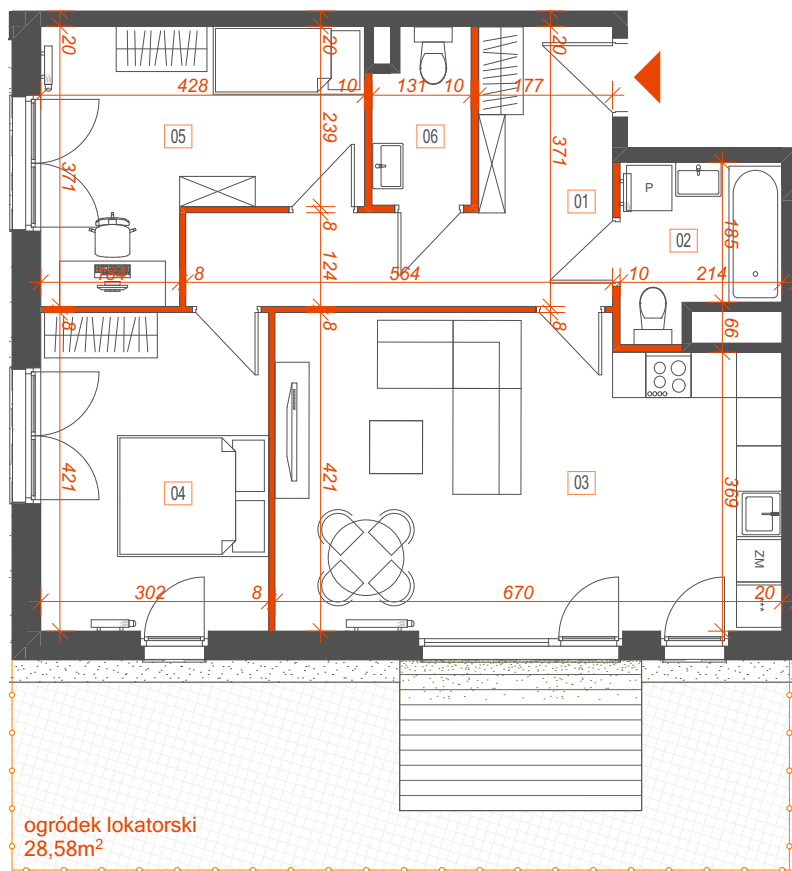

- wydzielenie stref mieszkalnych np. otwartego przedpokoju
- - - - - możliwość wydzielenia pomieszczeń np. kuchni
- ścianki działowe - możliwość demontażu

Przedstawiona aranżacja lokalu i wizualizacja mają charakter poglądowy oraz informacyjny i nie stanowią oferty w rozumieniu Kodeksu Cywilnego.



Plan kondygnacji - parter



NR	POMIESZCZENIE	POW.
1	Przedpokój	11,37 m ²
2	Łazienka	4,42 m ²
3	Pokój z aneksem	27,07 m ²
4	Pokój	12,71 m ²
5	Pokój	12,64 m ²
6	WC	2,87 m ²
Suma pow. mieszkania		71,08 m ²

BIURO SPRZEDAŻY:

ul. Ceglana 57
40-514 Katowice

696 782 535

biuro.katowice@ims-budownictwo.pl

www.rondoceglana.pl

