



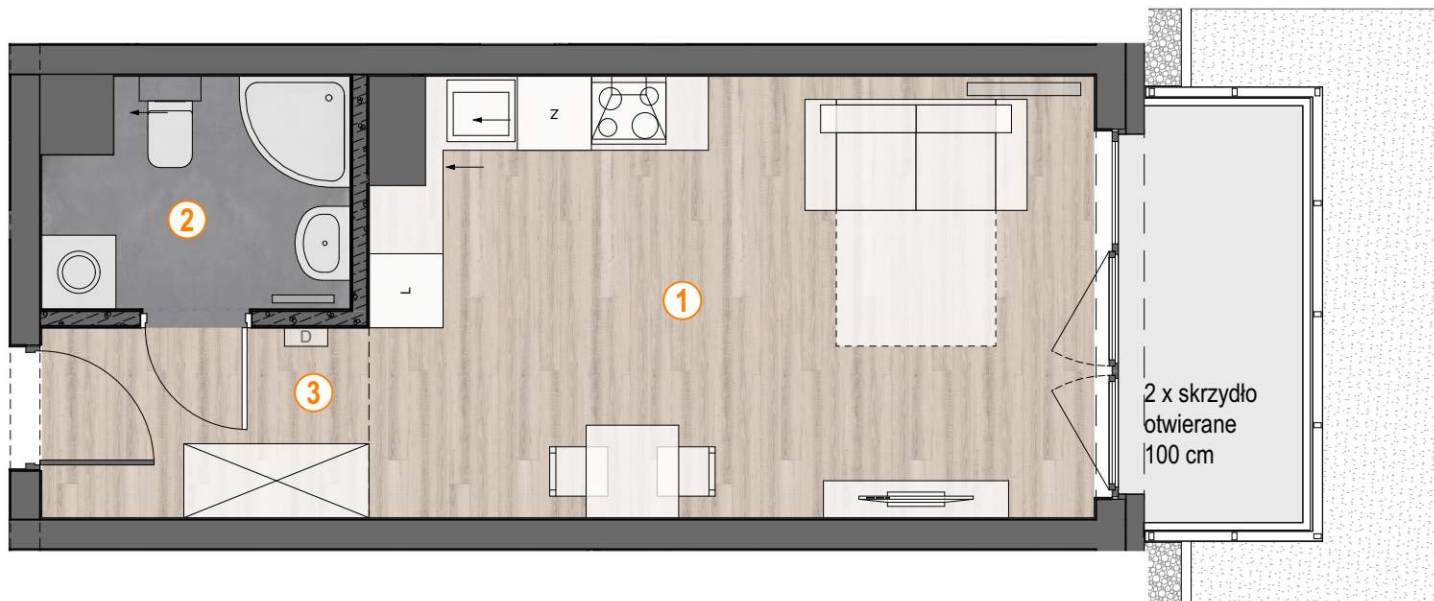

- grzejnik
- domofon
- ścianki działowe
- ściany konstrukcyjne

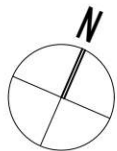

OSIEDLE

ŁOSOSIOWA

ul. Łososiowa, Łódź - Radogoszcz Wschód


BUDYNEK **C**

PIĘTRO: **0**

NR LOKALU: **03/C.0.3**

1 POKÓJ

ul. Łososiowa
ul. Okoniowa

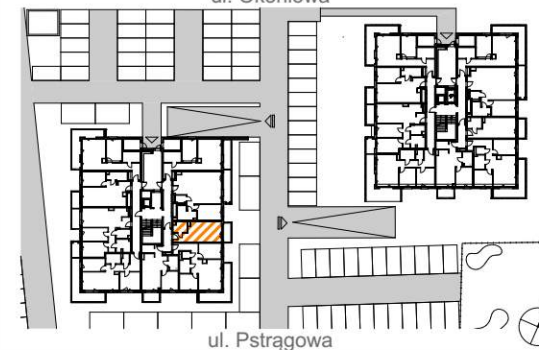

ul. Pstrągowa

POWIERZCHNIA: **29,06 m²**

1. SALON Z ANEKSEM KUCHENNYM	20,63 m ²
2. ŁAZIENKA	4,35 m ²
3. KOMUNIKACJA	4,08 m ²

TARAS	4,47 m ²
OGRÓDEK	5 m ²

Docelowy wygląd ogródków po ukształtowaniu terenu, w związku z tym mogą wystąpić różnice w powierzchniach ogródków i tarasów.

1. Wymiary pomieszczeń w świetle pionowych przegród podano w stanie surowym (bez tynków).
2. Ze względu na specyfikę prac budowlanych wymiary pomieszczeń, przebieg i rozmieszczenie instalacji, w tym grzejników oraz wlotów może ulec zmianie.
3. Podane metraże pomieszczeń określają powierzchnie projektowane i mogą nieznacznie odbiegać od powierzchni w zrealizowanym obiekcie.
4. Powierzchnia projektowa obliczona zgodnie z normą PN-ISO 9836:2015-12.



PEIRA

798 416 416
kontakt@peira.pl
www.peira.pl