


Murapol Osiedle Wolka

Chorzów | ul. Odległa

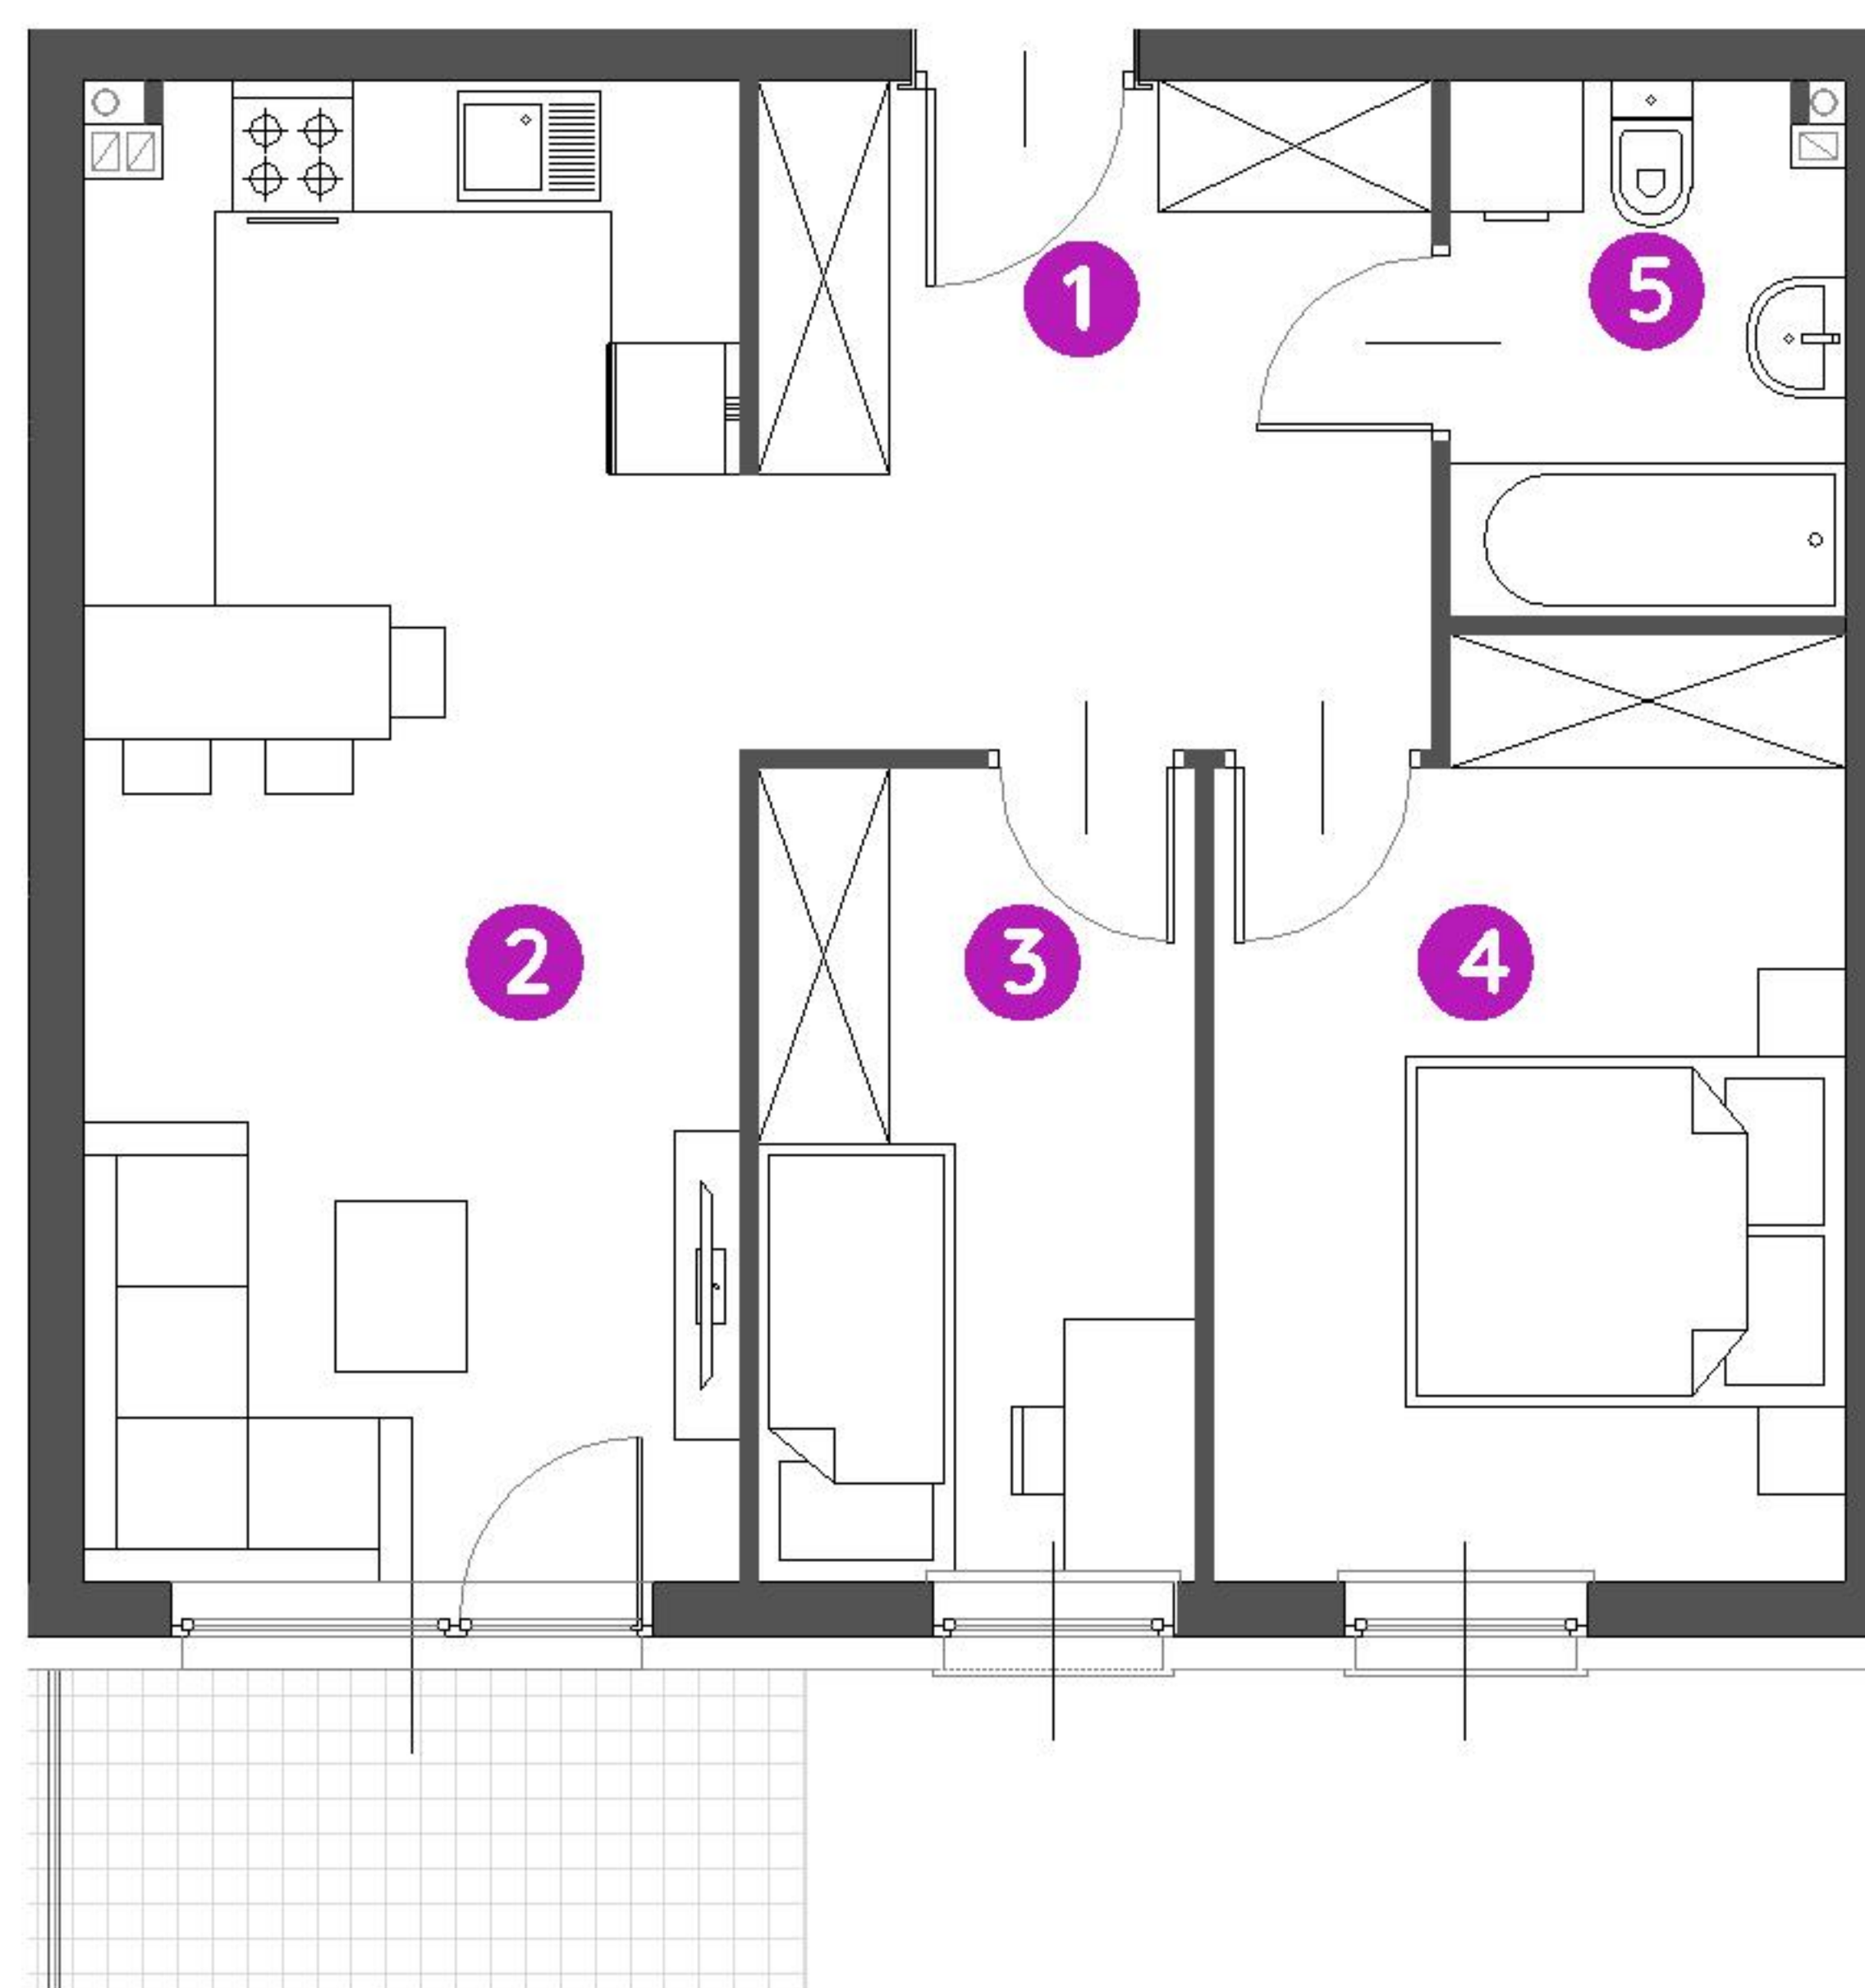

mieszkanie **2.A.0.02**

piętro **0**

budynek **nr 2**

1. hol **9,21 m²**

2. salon / aneks kuchenny **20,23 m²**

3. garderoba **7,27 m²**

4. sypialnia **11,58 m²**

5. łazienka **4,18 m²**

metraż **52,47 m²**

taras **5,10 m²**

ogródek **13,86 m²**



0 1 2 5m

Podziałka podana z tolerancją +/- 5%

Aranżacja mieszkania ma charakter poglądowy.

Biuro Sprzedaży: Chorzów, ul. Odległa 2 - **T: 00 000 00 00, M: chorzow@murapol.pl**. Centrala: Bielsko-Biała, ul. Partyzantów 51, T: 33 819 33 33, M: sekretariat@murapol.pl, **murapol.pl**

UWAGA: Powierzchnia liczona wg PN-ISO 9836; 2015-12. Na etapie projektu wykonawczego i realizacji obiektu mogą wystąpić korekty w powierzchni lokali i układzie ścian, powierzchnia liczona w stanie wykończonym.

Do obliczeń przyjęto 1,5 cm tynku.