


Budynek "H"
ul. Sikorcza 13

Inwentaryzacja lokalu mieszkalnego nr 13/16
w budynku mieszkalnym wielorodzinnym
w Koninku

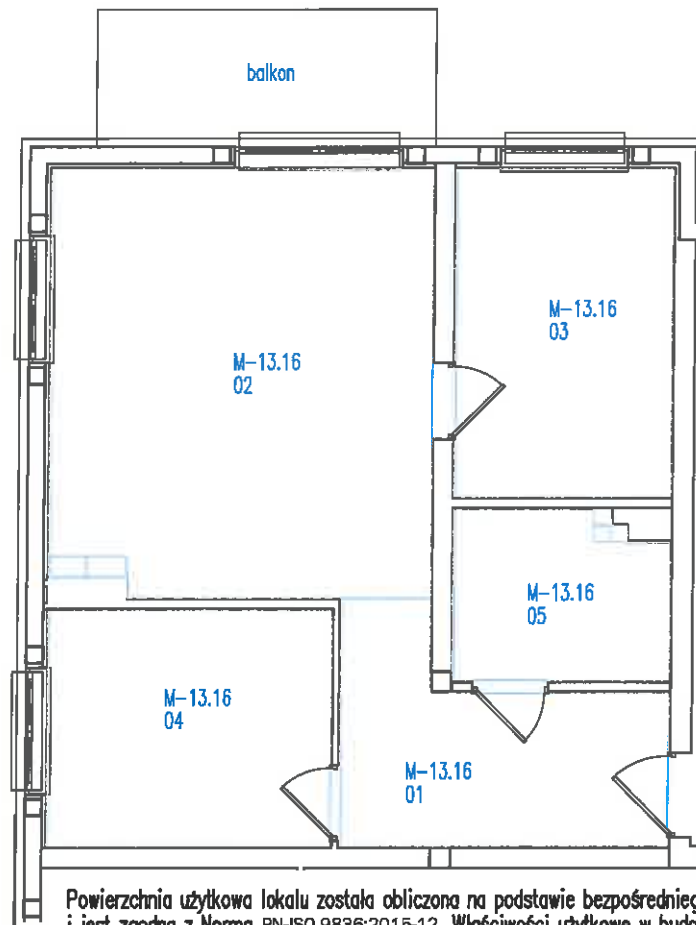

Powierzchnia użytkowa lokalu została obliczona na podstawie bezpośredniego pomiaru i jest zgodna z Normą PN-ISO 9836:2015-12 Właściwości użytkowe w budownictwie - Określanie i obliczanie wskaźników powierzchniowych i kubaturowych.

III PIĘTRO

skala 1:100

MIESZKANIE NR 13/16

Powierzchnia użytkowa mieszkania = 55.56 m²

Balkon = 5.61 m²

Liczba pokoi = 3



Lokalizacja mieszkania
w budynku

Uwagi:

1. Wymiary uwzględniają wykończenie ścian.
2. Powierzchnie podano z uwzględnieniem wykończenia (tynku)

ZESTAWIENIE POWIERZCHNI

NR POM.

NAZWA POM.

POW. UŻYTK.

M-13.16.01

korytarz

8.17 m²

M-13.16.02

pokój z aneksem kuch.

22.96 m²

M-13.16.03

pokój

10.11 m²

M-13.16.04

pokój

9.51 m²

M-13.16.05

łazienka

4.81 m²

[Handwritten signature and stamp]

Nazwa lub symbol obiektu		Osiedle mieszkaniowe w Koninku		Rodzaj pracy inwentaryzacja	
Taśma Łaty	Nr	Data	Nazwisko i imię Podpis	Budynek H	
Pomierzył			<i>[Signature]</i>	Powiat	poznański
Skartował			mgr Arkadiusz Kaliski Geolog, Geodeta uprawniony, nr. upr. 48497/2002	Gmina	Kórnik
Wykreślił			ul. Krańcowa 23-02-070 Dąbrowa tel. 143-502-029 143	Obręb	Koninko
Sprawdził				Terren Kat.	
				L.Ks.rob.	
				Szkieł polowy	126
				Pierworys Nr.	