


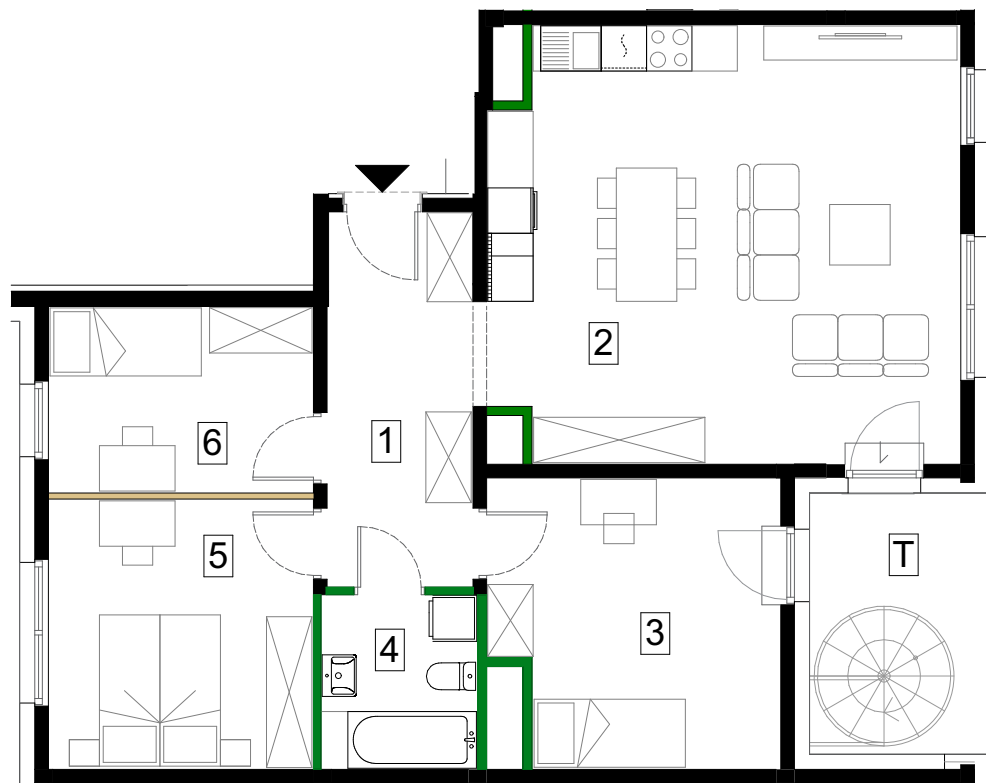

SKALA 1:100



Antrans Zagórskie Tarasy Sp. z o.o.
32-300 Oikusz
Ul. Zagaje 2A

www.antransinvest.pl

1. Wymiary balkonów, tarasów, ogródków, lokalizacja przyborów sanitarnych i inne podano na podstawie projektu budowlanego. W toku budowy mogą wystąpić różnice w stosunku do stanu wynikającego z projektu, wynikające ze specyfikacji prac budowlanych.
2. Przedstawiona aranżacja lokalu jest przykładowa, rysunki w tym zakresie mają charakter poglądowy oraz informacyjny i nie stanowią oferty w rozumieniu Kodeksu Cywilnego.
3. Powierzchnia użytkowa lokali mieszkalnych oraz pomieszczeń określana jest przy uwzględnieniu treści Polskiej normy PN-ISO 9836:2022-07. Powierzchnia użytkowa nie uwzględnia powierzchni elementów przeznaczonych do modyfikacji (rury, kanały, ścianki działowe), oraz powierzchni otworów, drzwi i okien.
4. Pralka zlokalizowana przy umywalce jest w zabudowie.




ŚCIANY DZIAŁOWE



ŚCIANY DZIAŁOWE
DO MODYFIKACJI





Schemat kondygnacji 6

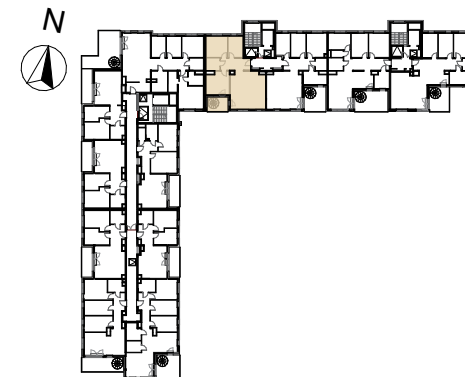

Piętro 6 - klatka B		M121
Nr.	Nazwa pomieszczenia	Powierzchnia
1	Przedpokój	9,63 m ²
2	Salon z aneksem kuchennym	34,96 m ²
3	Pokój 1	13,88 m ²
4	Łazienka	4,72 m ²
5	Sypialnia	12,37 m ²
6	Pokój 2	8,53 m ²
Powierzchnia użytkowa		84,09 m²
T	Taras	8,18 m ²
TD	Taras na dachu	35,87 m ²
Powierzchnia przeznaczona do modyfikacji		0,28 m ²
Suma powierzchni		84,37 m²



Schemat kondygnacji Dach

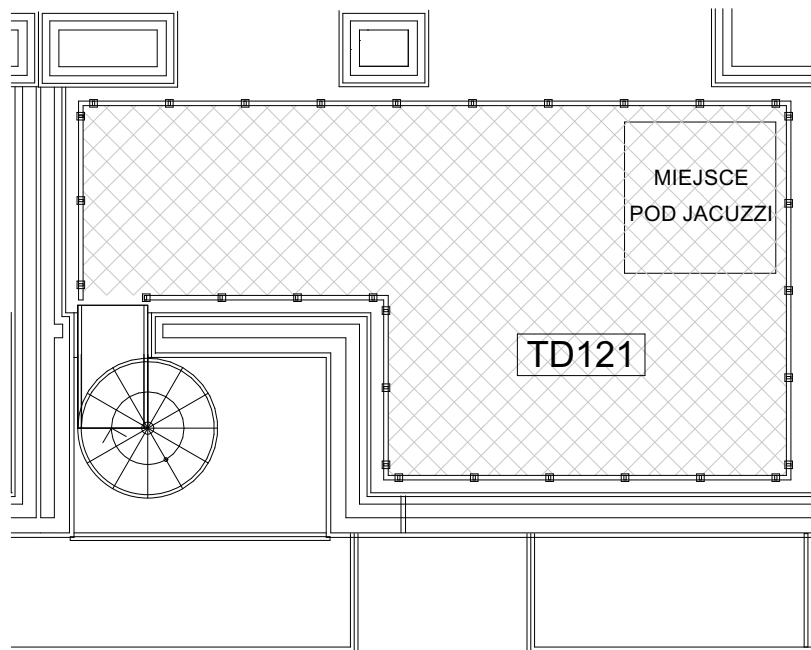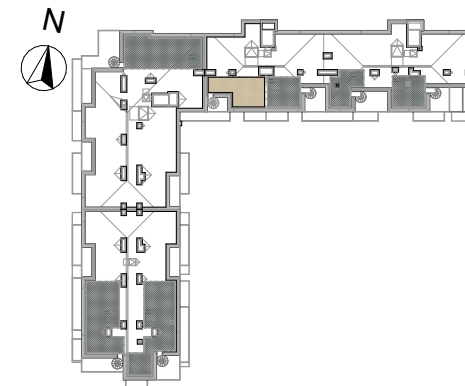

SKALA 1:100

