
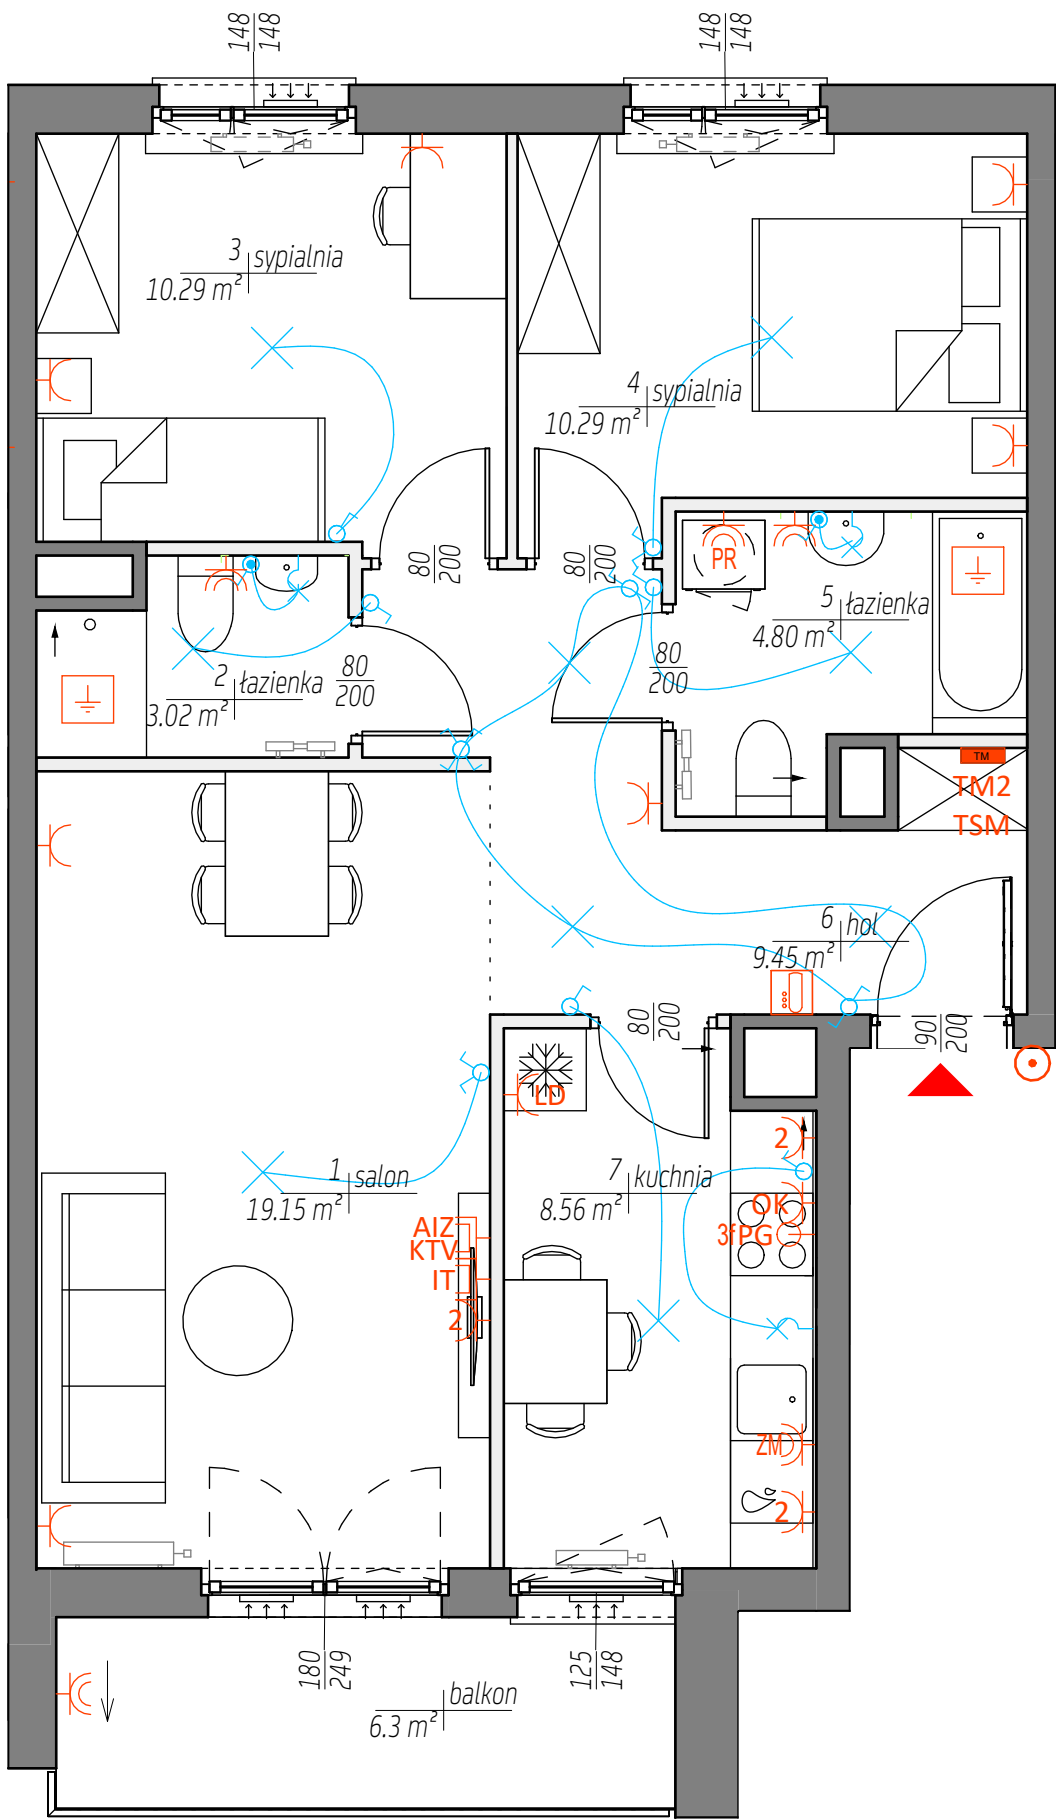


City Vibe.

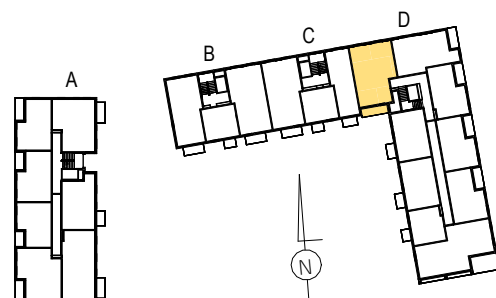

KLATKA: D
PIĘTRO: 4
MIESZKANIE NR: 108

1 salon	19.15 m ²
2 łazienka	3.02 m ²
3 sypialnia	10.29 m ²
4 sypialnia	10.29 m ²
5 łazienka	4.80 m ²
6 hol	9.45 m ²
7 kuchnia	8.56 m ²

POWIERZCHNIA MIESZKANIA 65.56 m²

UWAGA:
WYPOSAŻENIE I WYKOŃCZENIE LOKALU STANOWI PRZYKŁADOWĄ ARANŻACJĘ OKREŚLAJĄCĄ FUNKCJONALNOŚĆ MIESZKANIA. WYPOSAŻENIE I WIELKOŚĆ ZAPROPONOWANYCH URZĄDZEŃ MA CHARAKTER ORIENTACYJNY. LOKALIZACJA PRZYKŁADOWEGO WYPOSAŻENIA I WYKOŃCZENIA POWIĄZANA JEST Z PROJEKTOWANĄ INFRASTRUKTURĄ BUDYNKU. ZAKRES WYPOSAŻENIA I WYKOŃCZENIA LOKALU OKREŚLA UMOWA NABYCIA LOKALU.

POWIERZCHNIA MIESZKANIA 65.56 m²

POWIERZCHNIA BALKONU 6.3 m²

3 pokoje 4 D 108



INSTALACJE ELEKTRYCZNE I TELETECHNICZNE - LEGENDA:

TM1, TM1.K TM2, TM2.K TSM	Tablica mieszkaniowa, tablica multimedialna	1f RE	Wypust 1-f dedykowany pod rolety elektryczne
2) /	Gniazdo 2P+Z, 230V, 16A, IP20, gniazdo podwójne / gniazdo pojedyncze	IT	Przycisk żaluzjowy dwuklawiszowy
ZM	Gniazdo 2P+Z, dedykowane dla zmywarki 230V, 16A, IP20	AIZ	Gniazdo internetowe 1xRJ11, 1xRJ45
OK	Gniazdo 2P+Z, dedykowane dla okapu, 230V, 16A, IP20	AIZ KTV	Gniazdo TV, RD, SAT, 2400 MHz końcowe 1,5dB
LD	Gniazdo 2P+Z, dedykowane dla lodówki, 230V, 16A, IP20	LD	Aparat wideodomofonowy
2) /	Gniazdo 2P+Z, 230V, 16A, IP44 gniazdo podwójne / gniazdo pojedyncze	LD	Łącznik jednobiegunowy 10A, IP20
PR	Gniazdo 2P+Z, 230V, 16A, IP44, dedykowane dla pralki	LD	Łącznik jednobiegunowy 10A, IP44
3F PG	Wypust 3-f, dedykowany pod płytę grzewczą	LD	Łącznik jednobiegunowy 10A, IP20
LD	Uziemienie	LD	Łącznik schodowy 10A, IP20
LD	Dzwonek do mieszkań	LD	Łącznik krzyżowy 10A, IP20
LD		LD	Wpust sufitowy pod oprawę
LD		LD	Wpust ścienny pod oprawę

UWAGI:

* POWIERZCHNIA POMIESZCZEŃ PODANA W ŚWIETLE WYKOŃCZONYCH ŚCIAN
** KARTA KATALOGOWA MOŻE ULEĆ ZMIANIE W TRAKCIE REALIZACJI INWESTYCJI
*** OSTATECZNE OZNACZENIE LOKALU MOŻE ULEĆ ZMIANIE
**** WYMIAR OKIEN PODANO W ŚWIETLE OTWORU W MURZE BEZ UWZGLĘDNIANIA TOLERANCJI NA MONTAŻ
***** LOKALIZACJA I GABARYTY ELEMENTÓW INSTALACJI I WYPOSAŻENIA LOKALU (W SZCZEGÓLNOŚCI: GRZEJNIKÓW, NAWIEWNIKÓW OKIENNYCH I DRZWIOWYCH, TABLICY MIESZKANIOWEJ, OTWORÓW WENTYLACYJNYCH ITP.) PODANE NA KARCIE MAJĄ CHARAKTER ORIENTACYJNY I MOGĄ ULEĆ ZMIANIE W TRAKCIE REALIZACJI INWESTYCJI
***** MOŻLIWE USYTUOWANIE ELEMENTÓW ODWODNIENIA BUDYNKU (NP. RZYGACZY, PRZEWODÓW AWARYJNYCH, KTÓRE NIE ZOSTAŁY POKAZANE NA NINIEJSZEJ KARCIE)
***** MOŻLIWE WYSTĄPIENIE RÓŻNICY POZIOMÓW PRZY WEJŚCIU Z LOKALU NA BALKON/TARAS/OGRÓDEK
***** WYMIARY DRZWI DO MIESZKAŃ PODANO W ŚWIETLE OŚCIEŻNICZY, WYMIARY OKIEN I DRZWI BALKONOWYCH PODANO W ŚWIETLE OTWORU W MURZE