



Lokalizacja osiedla

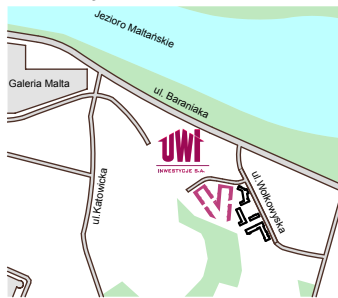


Położenie budynku

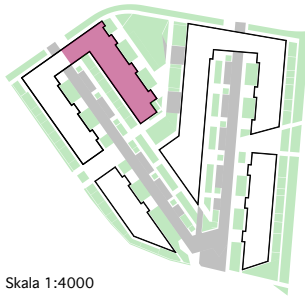

Skala 1:4000

Położenie mieszkania

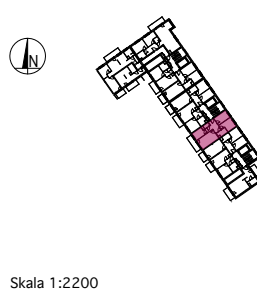


Skala 1:2200

MAJTA

WOŁKOWYSKA

BUDYNEK MIESZKALNY
WIELORODZINNY
UL. WOŁKOWYSKA
W POZNANIU

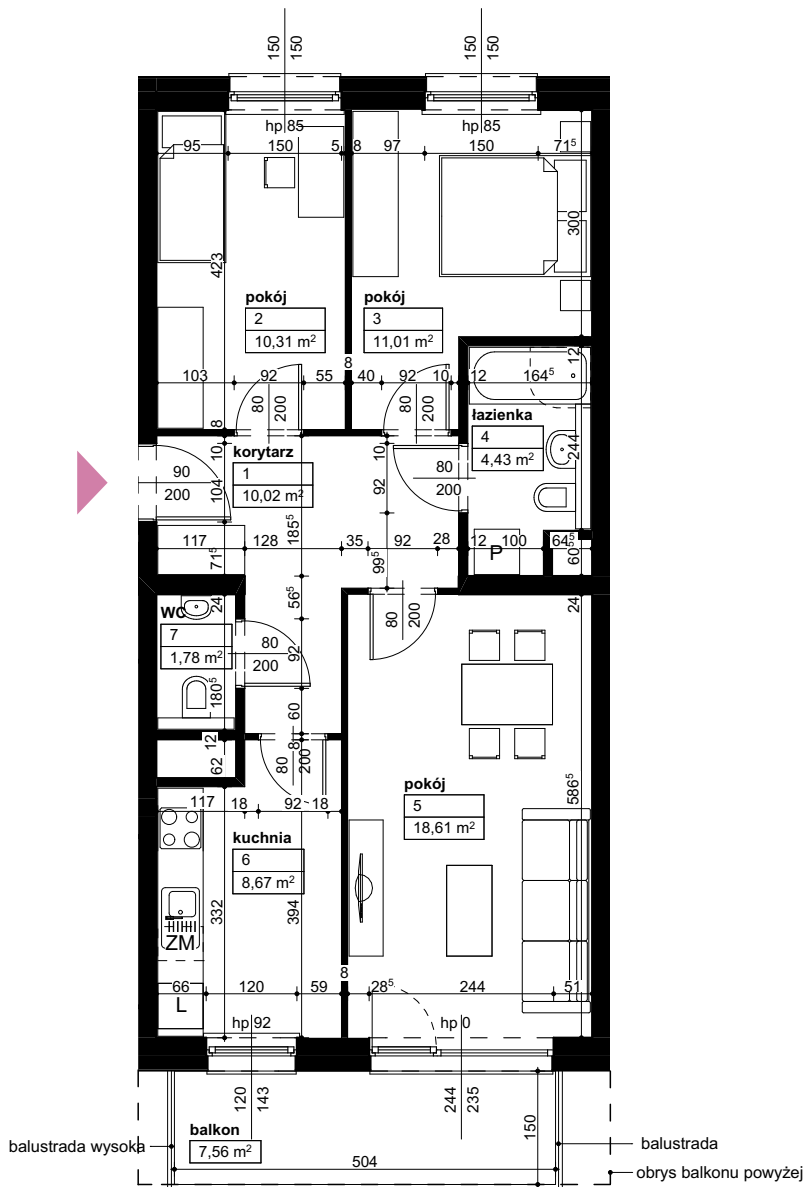

SKALA 1:100

Wymiary podano w świetle ścian surowych, powierzchnie podano w świetle ścian otynkowanych.

OPIS MIESZKANIA:

Numer: **C/2/3/10**
 Powierzchnia: **64,83m²**
 Kondygnacja: **Piętro +3**
 Struktura: **3 pokoje z kuchnią**
 Cena brutto:
 Cena brutto/m²:

Niniejsza karta ma charakter poglądowy i nie stanowi oferty handlowej w rozumieniu art. 66 §1 Kodeksu Cywilnego oraz innych właściwych przepisów prawnych



INWESTYCJE S.A.

60-829 Poznań
ul. Roosevelta 18
tel. 61 845 11 83
www.uwi.com.pl