



inwestor:

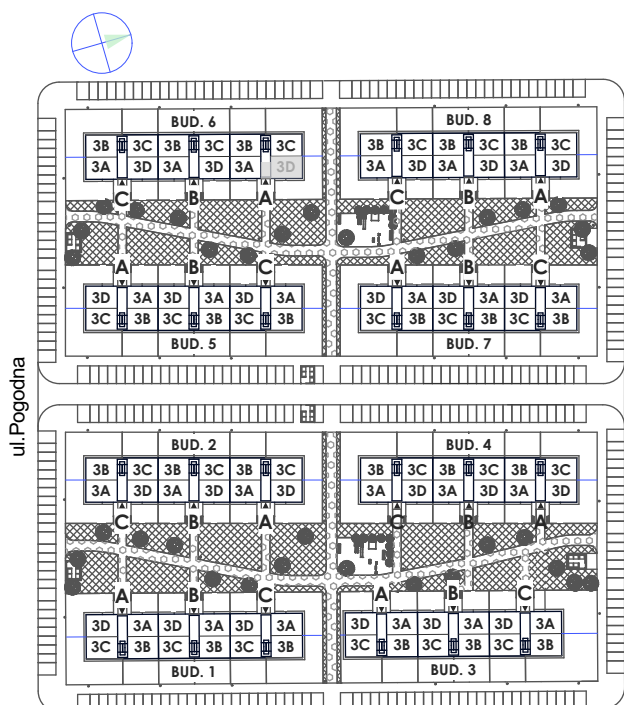

WROCLAWSKIE PRZEDSIĘBIORSTWO  
BUDOWNICTWA MIESZKANIOWEGO  
„MÓJ DOM” S.A.

Zielona Lutynia

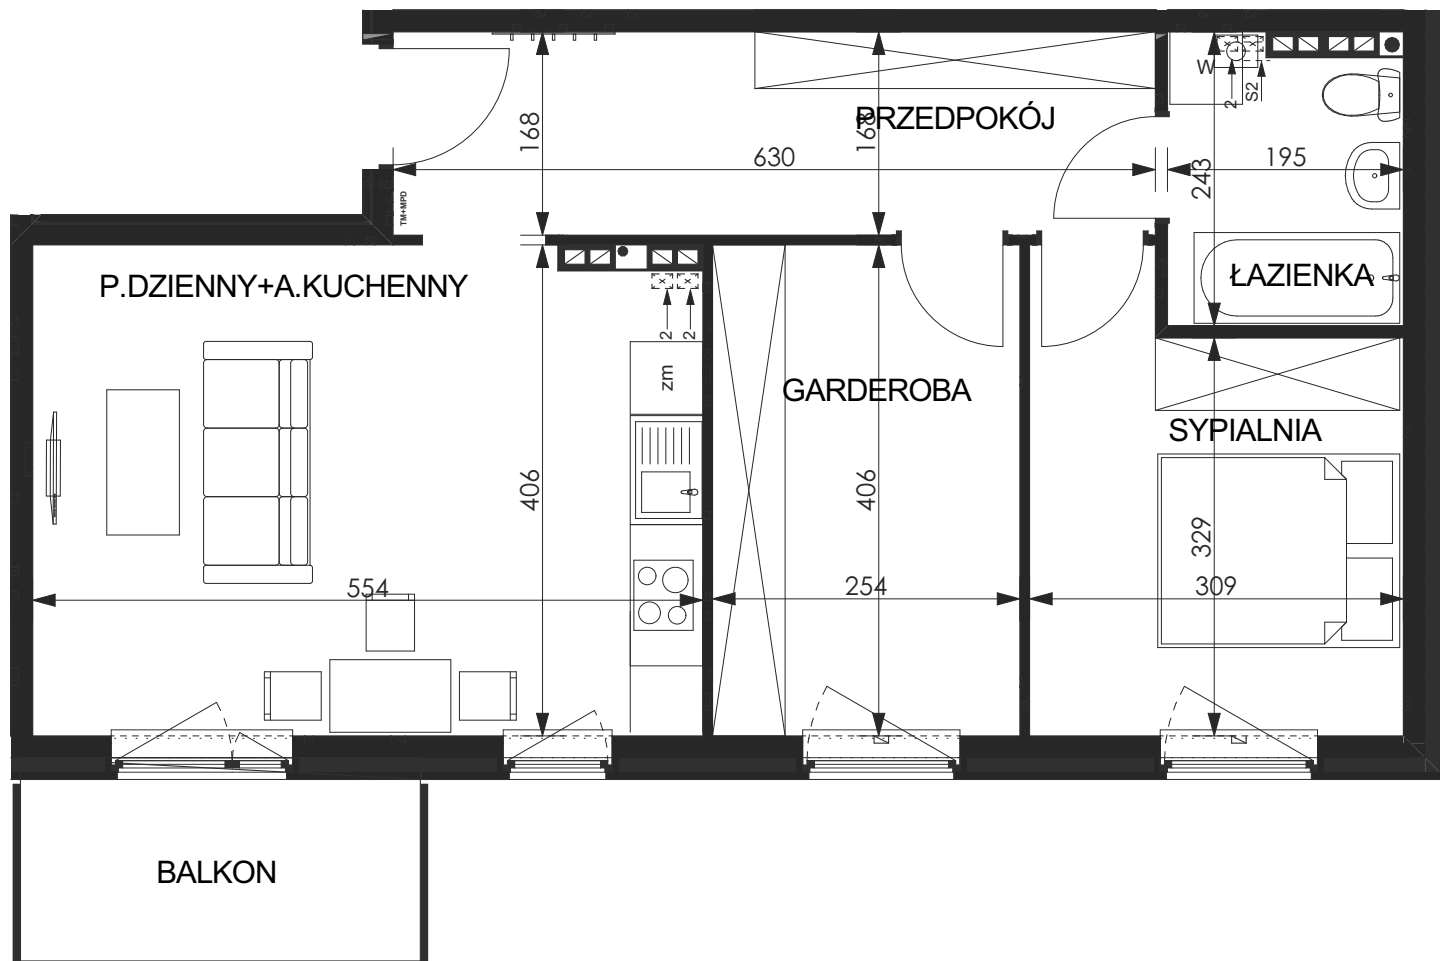

## WRÓBLOWICE, UL. POGODNA

BUDYNEK 6  
Klatka A  
Kondygnacja III (2piętro)  
Mieszkanie 3D  
M - 2 pok.

powierzchnia użytkowa -	<b>58,6 m<sup>2</sup></b>
- przedpokój	10,6 m <sup>2</sup>
- pokój dzienny+ aneks kuchenny	22,2 m <sup>2</sup>
- sypialnia	11,0 m <sup>2</sup>
- garderoba	10,3 m <sup>2</sup>
- łazienka	4,5 m <sup>2</sup>
- balkon	5,0 m <sup>2</sup>