



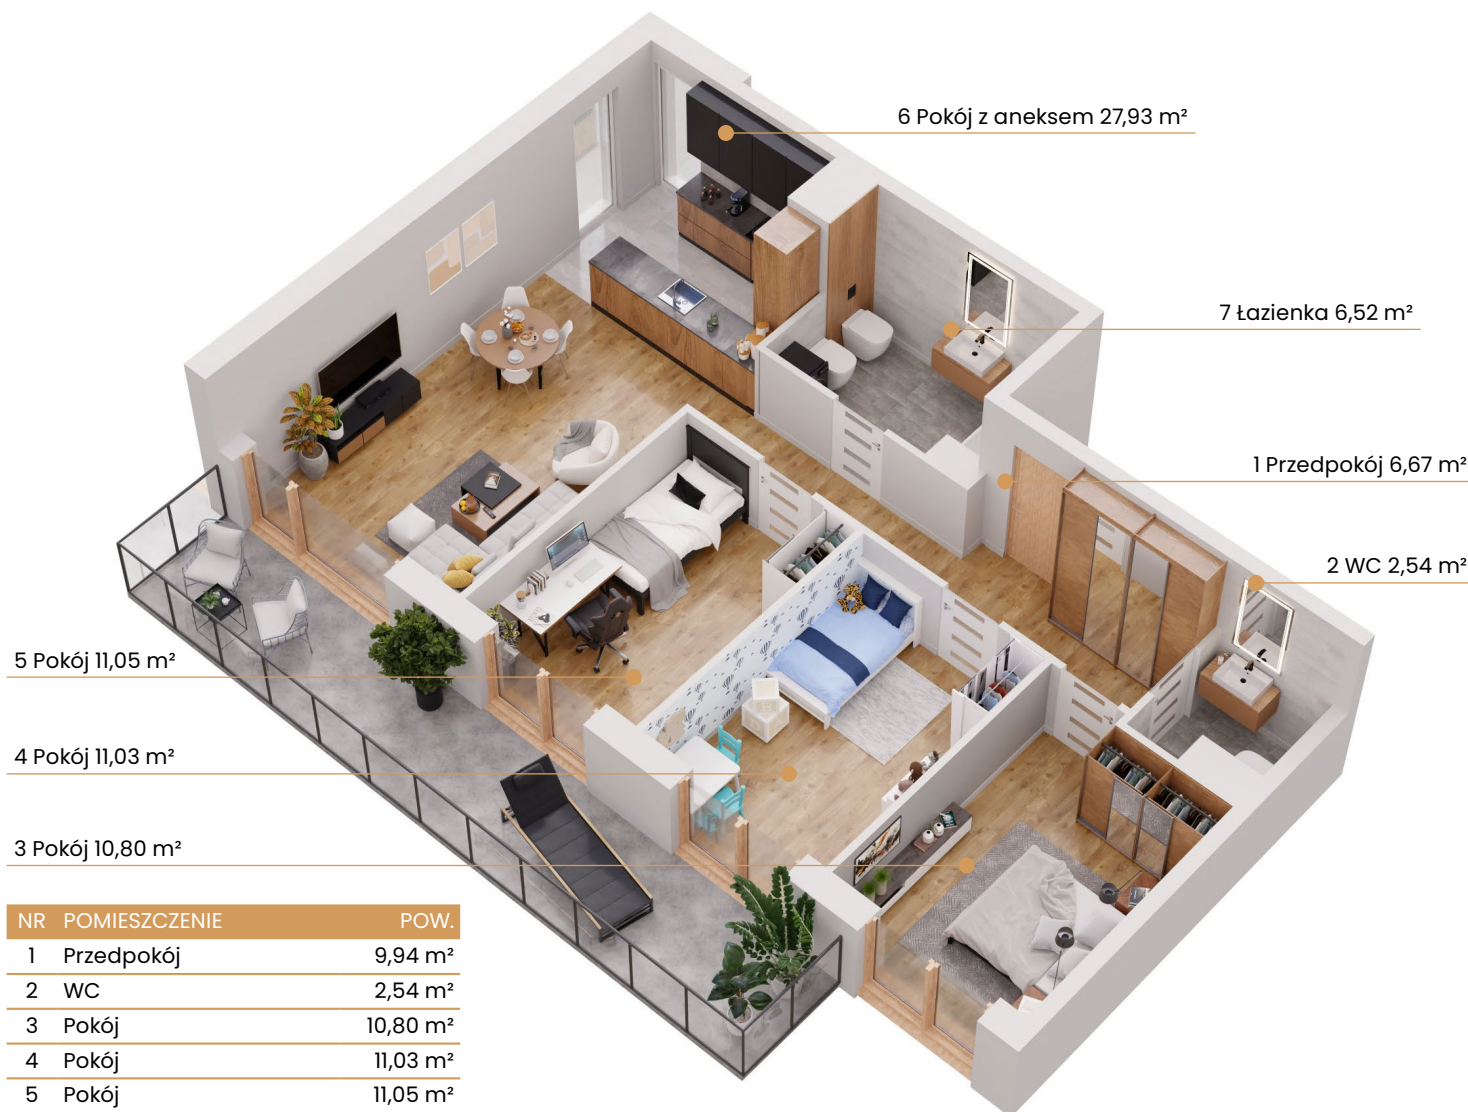

Plan kondygnacji - piętro 3

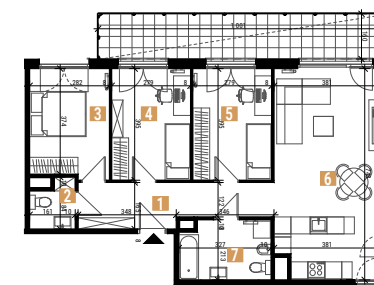

Rzut mieszkania



6 Pokój z aneksem 27,93 m²

7 łazienka 6,52 m²

1 Przedpokój 6,67 m²

2 WC 2,54 m²

5 Pokój 11,05 m²

4 Pokój 11,03 m²

3 Pokój 10,80 m²

NR	POMIESZCZENIE	POW.
1	Przedpokój	9,94 m ²
2	WC	2,54 m ²
3	Pokój	10,80 m ²
4	Pokój	11,03 m ²
5	Pokój	11,05 m ²
6	Pokój z aneksem	27,93 m ²
7	łazienka	6,67 m ²
Suma pow. mieszkania		79,96 m²

Przedstawiona aranżacja lokalu i wizualizacja mają charakter poglądowy oraz informacyjny i nie stanowią oferty w rozumieniu Kodeksu Cywilnego.

BIURO SPRZEDAŻY:


ul. Ceglana 57
40-514 Katowice

696 782 535

biuro.katowice@ims-budownictwo.pl

www.rondoceglana.pl



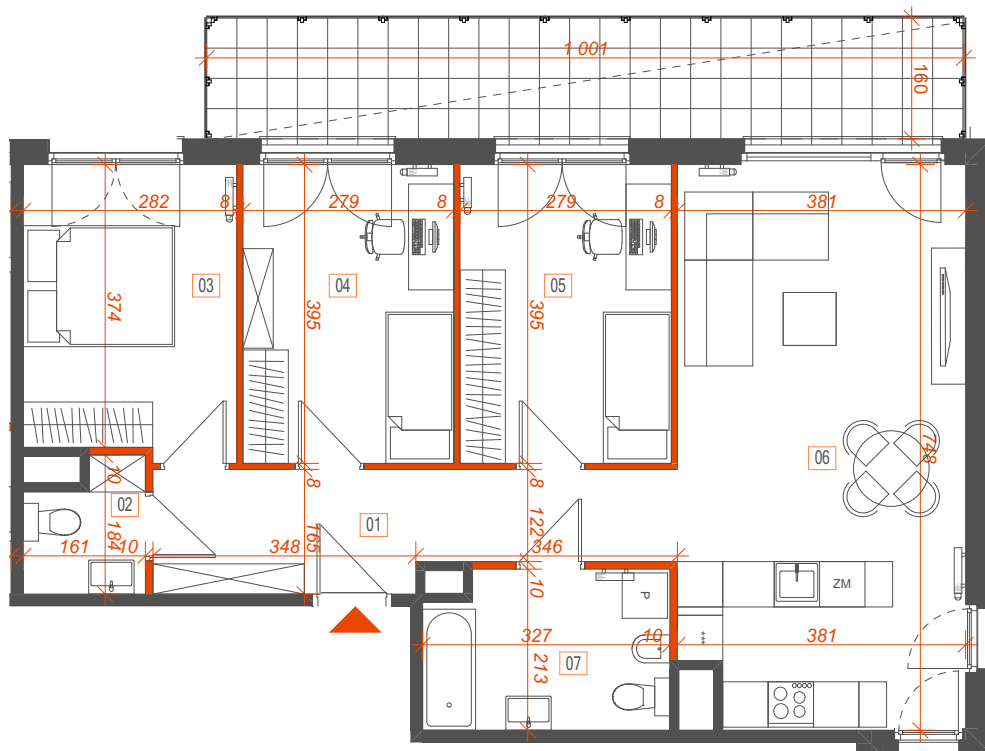

- wydzielenie stref mieszkalnych np. otwartego przedpokoju
- - - - - możliwość wydzielenia pomieszczeń np. kuchni
- ścianki działowe - możliwość demontażu

Przedstawiona aranżacja lokalu i wizualizacja mają charakter poglądowy oraz informacyjny i nie stanowią oferty w rozumieniu Kodeksu Cywilnego.



Plan kondygnacji - piętro 3



NR	POMIESZCZENIE	POW.
1	Przedpokój	9,94 m ²
2	WC	2,54 m ²
3	Pokój	10,80 m ²
4	Pokój	11,03 m ²
5	Pokój	11,05 m ²
6	Pokój z aneksem	27,93 m ²
7	Łazienka	6,67 m ²
Suma pow. mieszkania		79,96 m²

BIURO SPRZEDAŻY:

📍 ul. Ceglana 57
40-514 Katowice

☎ 696 782 535

✉ biuro.katowice@ims-budownictwo.pl

🌐 www.rondoceglana.pl

