
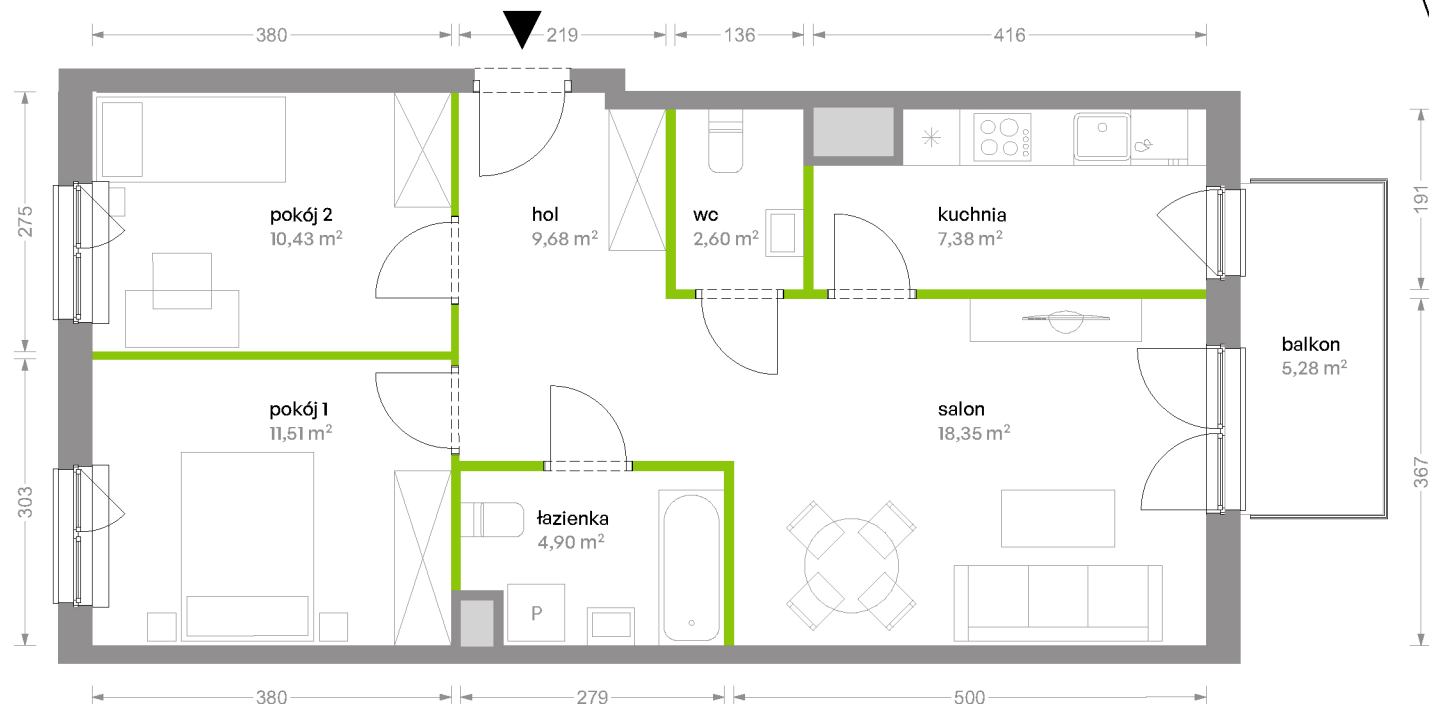


# Bemowo Vita

## nr B1.4A23

Powierzchnia **64,85 m<sup>2</sup>**

**Piętro 4**

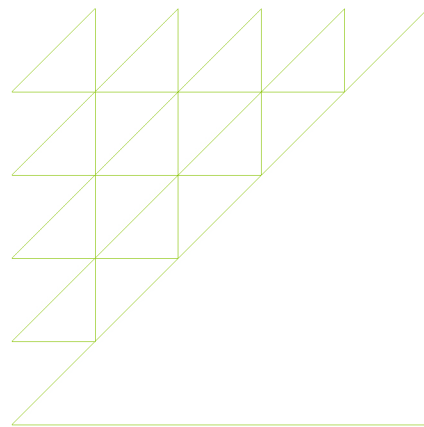


Aranżacja mieszkania jest przykładowa


### Powierzchnia użytkowa

salon	18,35 m <sup>2</sup>
kuchnia	7,38 m <sup>2</sup>
pokój 1	11,51 m <sup>2</sup>
pokój 2	10,43 m <sup>2</sup>
łazienka	4,90 m <sup>2</sup>
wc	2,60 m <sup>2</sup>
hol	9,68 m <sup>2</sup>
<b>Razem</b>	<b>64,85 m<sup>2</sup></b>
+balkon	5,28 m <sup>2</sup>

### Rzut kondygnacji Piętro 4

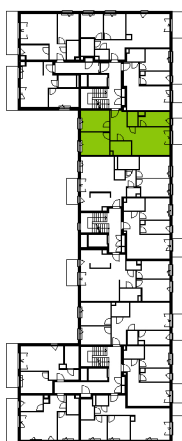

### Plan osiedla Budynek B1

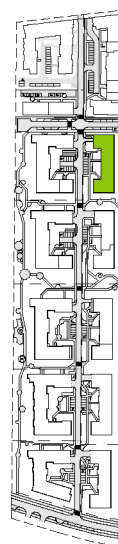

U nas nigdy nie płacisz za powierzchnię pod ścianami działowymi