

Lokal mieszkalny nr 36



Kraków, ul Przewóz

POWIERZCHNIA: 39,22m²

SKALA: 1:100

4 PIĘTRO

ARANŻACJA PRZYKŁADOWA

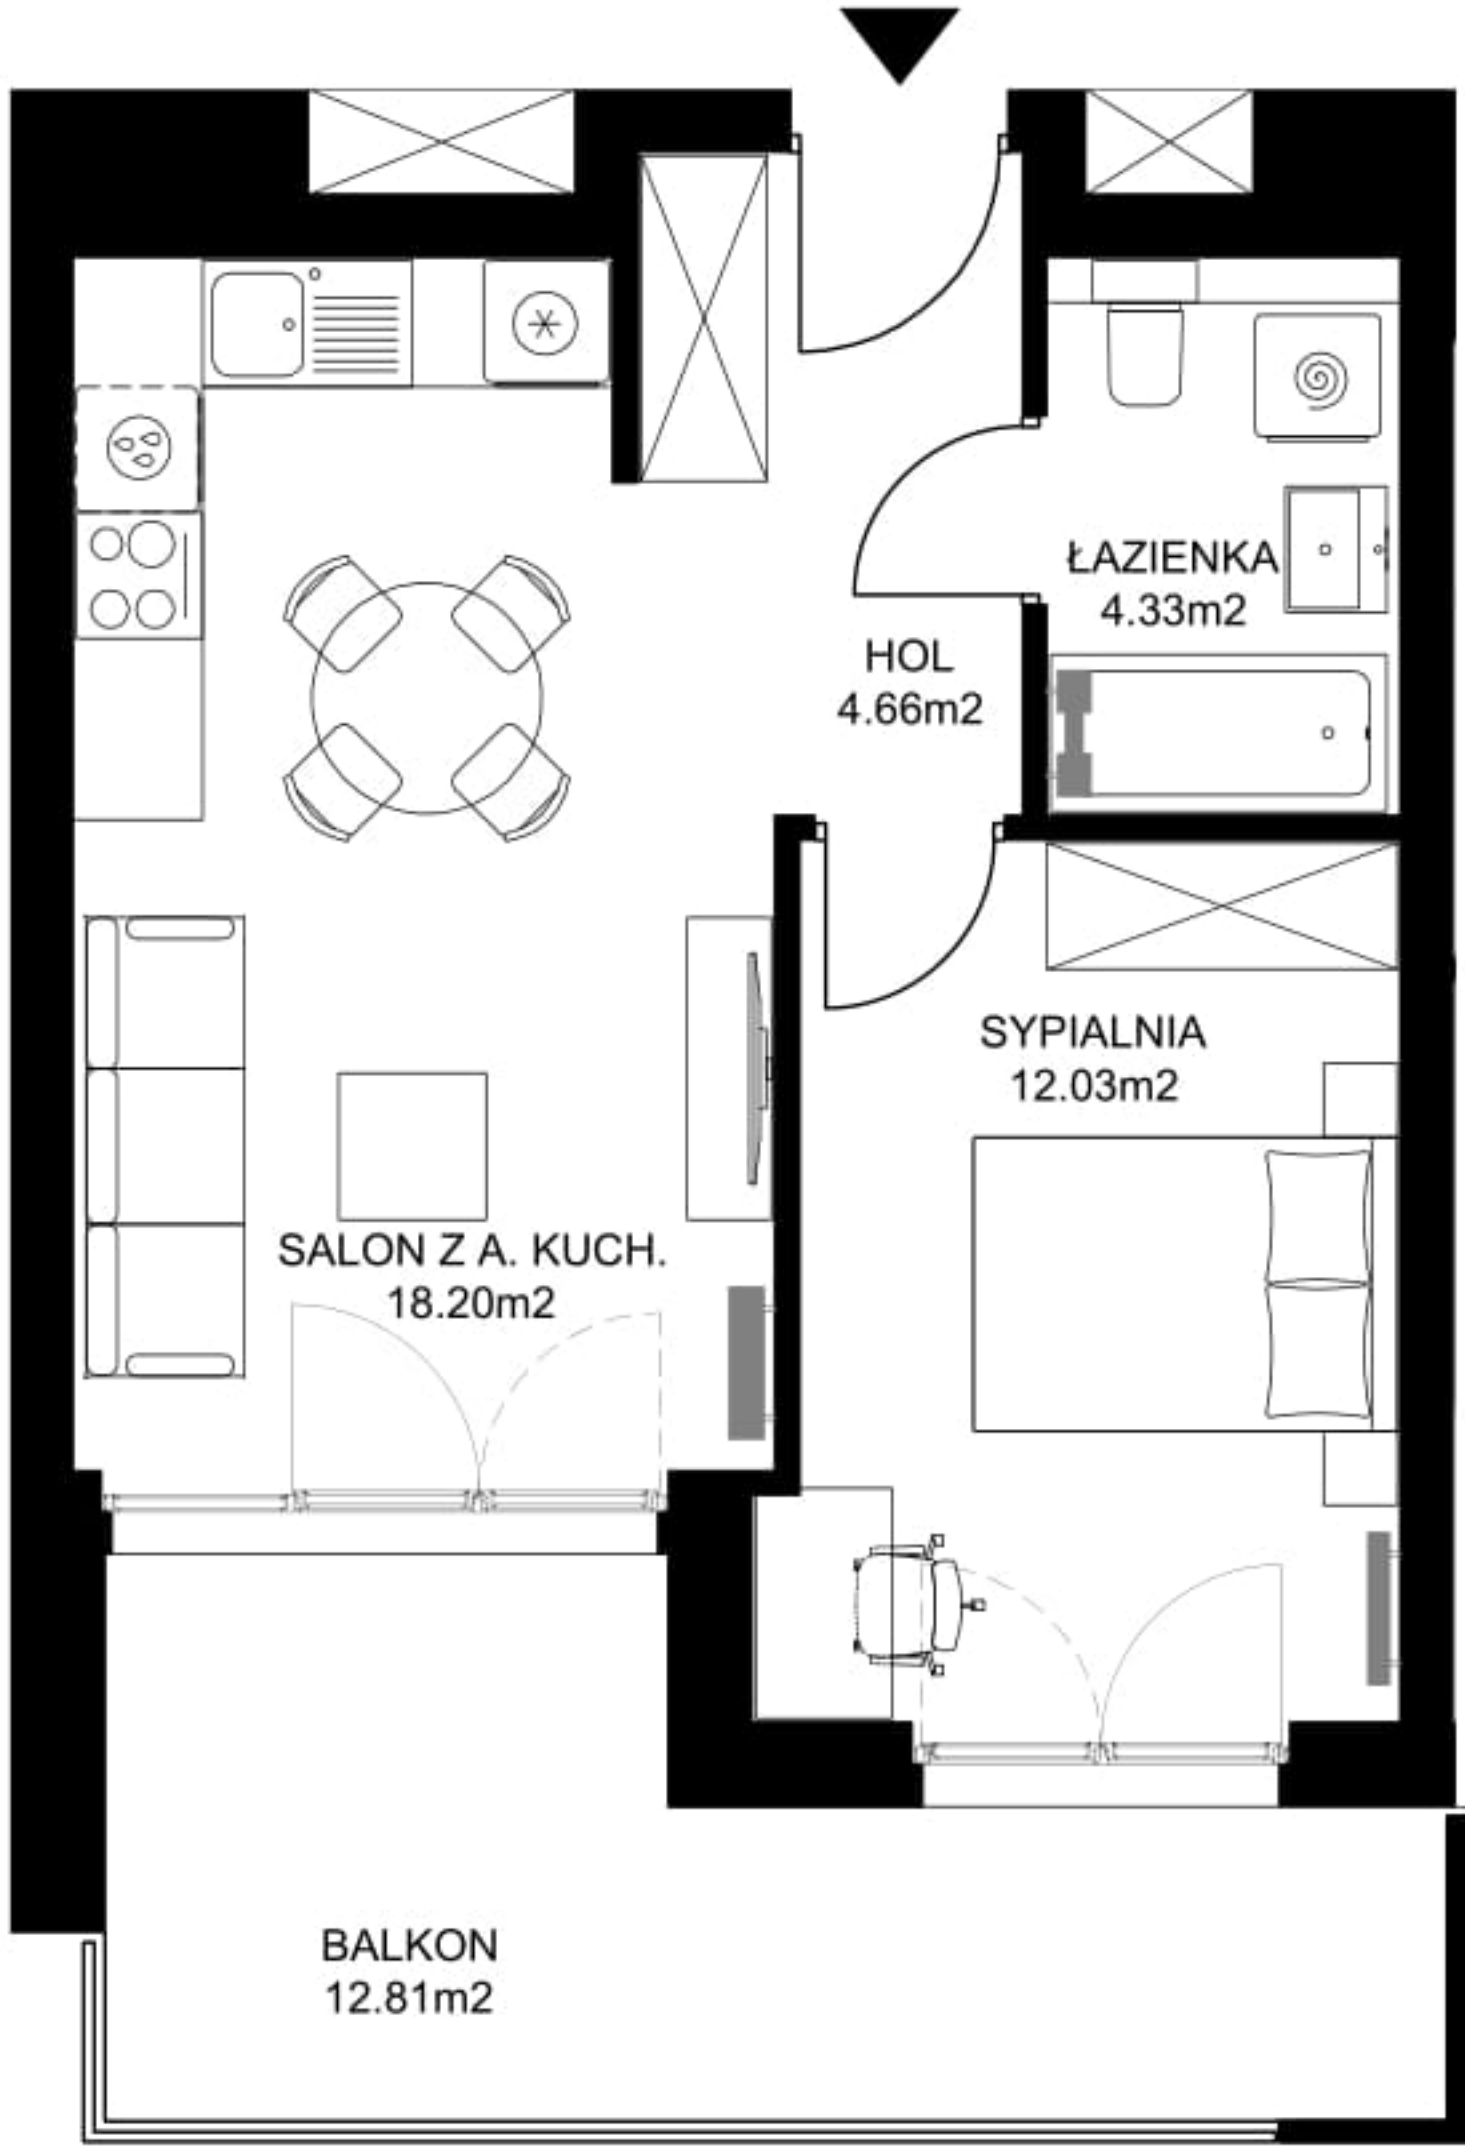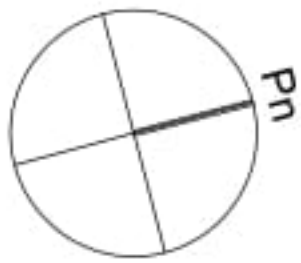

KARTA KATALOGOWA MA CHARAKTER INFORMACYJNY POWIERZCHNIE PODANO NA PODSTAWIE PROJEKTU BUDOWLANEGO
POWIERZCHNIA LOKALU JEST PODANA WG NORMY PN-ISO 9836

