




BUDYNEK C3

LOKAL MIESZKALNY NR 42

POWIERZCHNIA 35.95 m²



OSIEDLE MOZAIKA

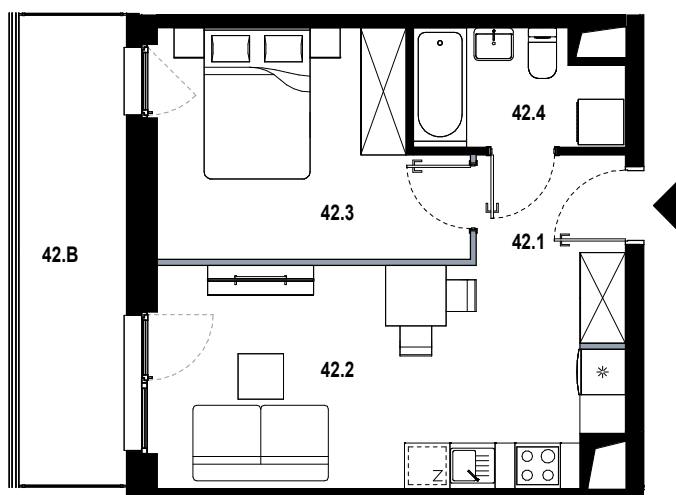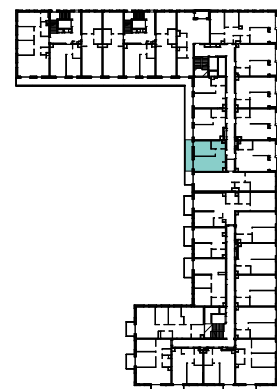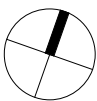

| | | |
|------|-------------------------|----------------------|
| 42.1 | hol | 4.91 m ² |
| 42.2 | pokój dzienny z aneksem | 15.75 m ² |
| 42.3 | pokój | 11.24 m ² |
| 42.4 | łazienka | 4.05 m ² |
| 42.B | balkon | 8.86 m ² |

■ ŚCIANKA DZIAŁOWA NADAJĄCA SIĘ DO DEMONTAŻU

ORIENTACJA MIESZKANIA:
ZACHÓD

UL. PĘKOWICKA, 31-262 KRAKÓW

BUDYNEK C3

PIĘTRO 1

SKALA 1:100

www.osiedlemozaika.pl

nr telefonu: +48 882 364 039

- Powierzchnia użytkowa obliczana została według normy PN-ISO 9836:2015-12.
- Rzut mieszkania został sporządzony na podstawie projektu budowlanego. Zastrzega się możliwość zmian w układzie mieszkań i podanych powierzchniach, zgodnie z zapisami umowy deweloperskiej.
- W związku z opracowaniem projektu wykonawczego, ze względów konstrukcyjnych, instalacyjnych i architektonicznych, mogą wystąpić zmiany w zakresie pionów i kominów oraz korekty otworów okiennych.