



A/M.32

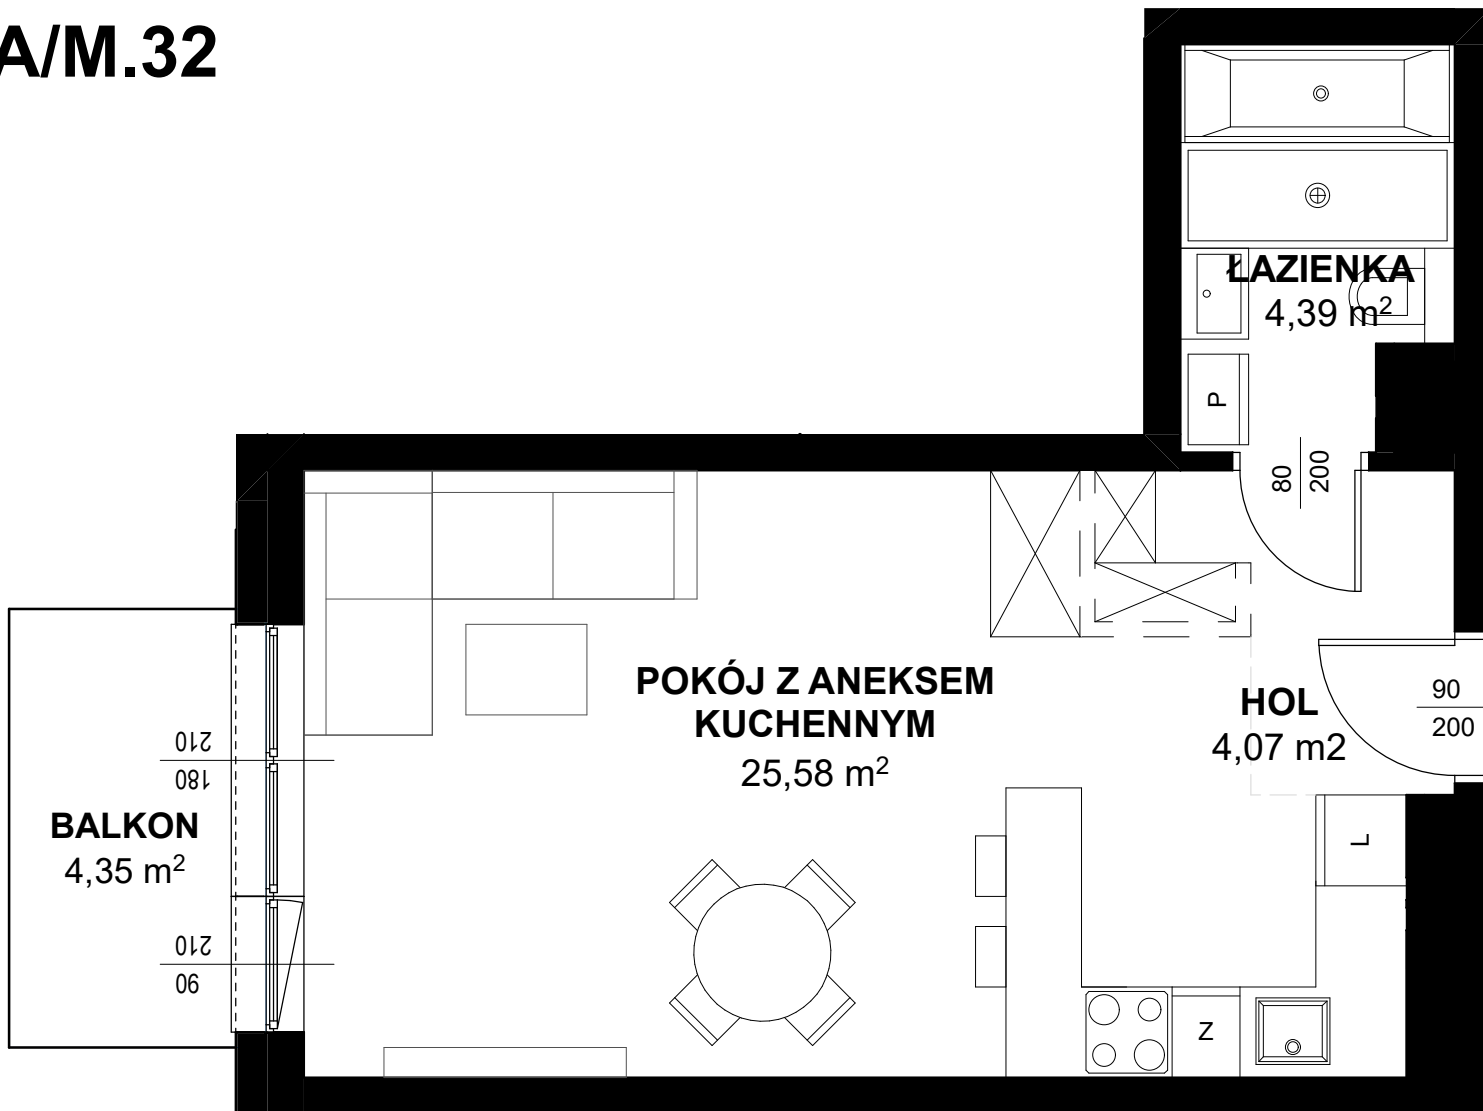

TRITON KAMPINOS

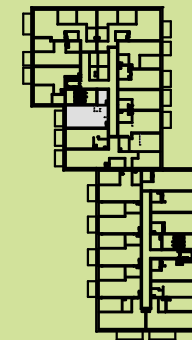

BUDYNEK A
PIĘTRO 2
LOKAL NR M32

1. HOL 4,07m²
2. ŁAZIENKA 4,39m²
3. POKÓJ + ANEKS 25,58m²

POWIERZCHNIA 34,04m²
+ BALKON 4,35m²



* ARANŻACJA WNĘTRZ I OTOCZENIA BUDYNKU MA WYŁĄCZNIE CHARAKTER POGLĄDOWY.
WYPOSAŻENIE WNĘTRZ I OTOCZENIA BUDYNKU NIE STANOWI PRZEDMIOTU UMOWY.

TRITON
DEVELOPMENT