


CHRŌNOS

APARTAMENTY

WARSZAWA WOLA


WWW.MODERNA.PL

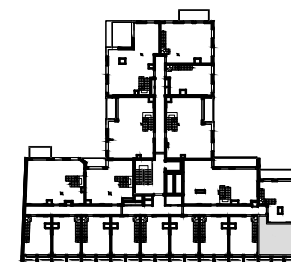

LOKAL MIESZKALNY NR 98

6 PIĘTRO

POWIERZCHNIA WEWNĘTRZNA	58,91 m ²
POWIERZCHNIA ŚCIAN WEWNĄTRZLOKALOWYCH	0,65 m ²
SALON+ANEKS KUCHENNY	26,05 m ²
ANTRESOLA	25,87 m ²
ŁAZIENKA	6,34 m ²
LOGGIA	2,78 m ²

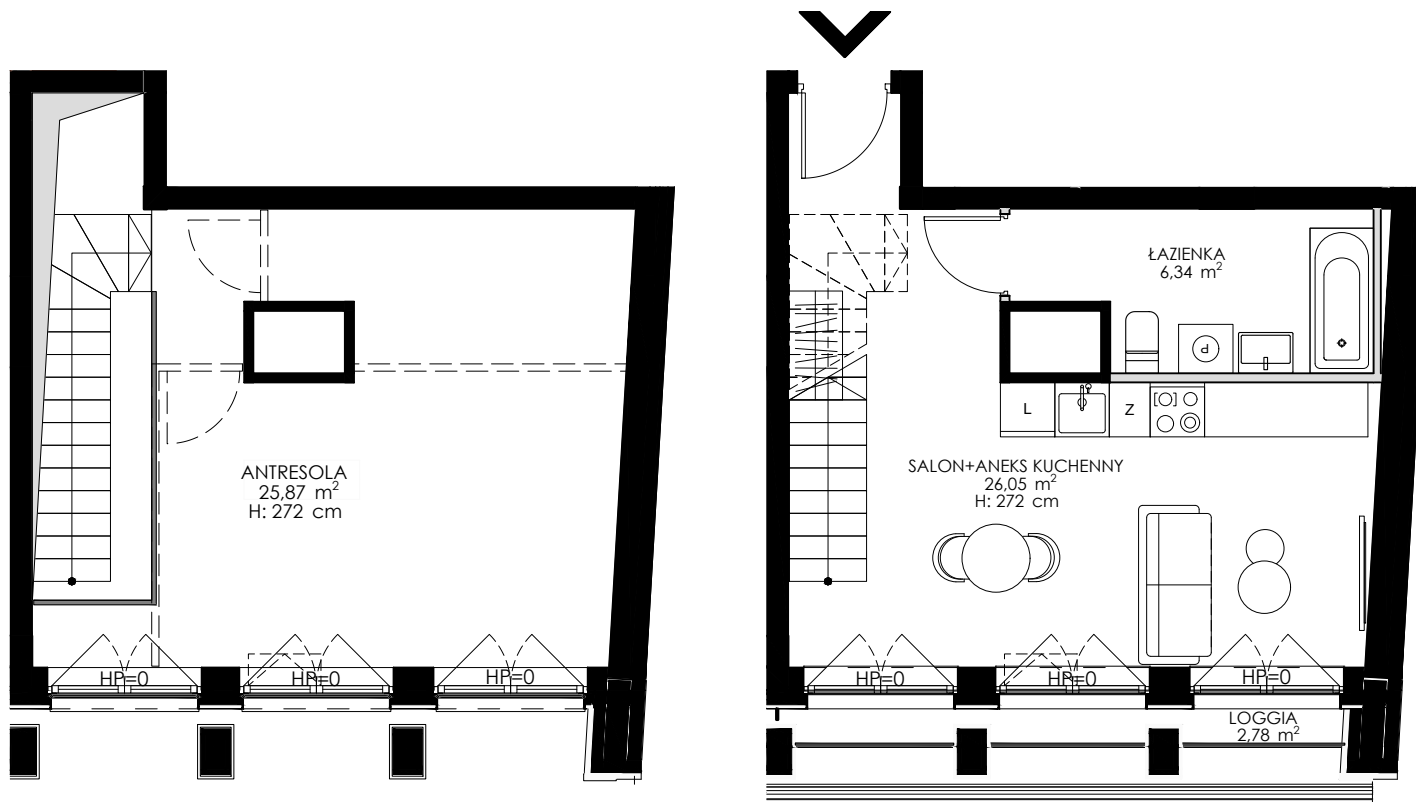

0 1 2 5m



1. Przykładowa aranżacja lokalu, przedstawiona na rzucie, ma charakter poglądowy. Aranżacja oraz wyposażenie nie stanowią oferty handlowej oraz zobowiązania umownego.

2. Powierzchnia ścian wewnątrzlokalowych nie odnosi się do ścian szachtów oraz wewnątrzlokalowych elementów konstrukcyjnych (tj ścian i słupów).

3. W trakcie prac budowlanych mogą wystąpić niewielkie różnice w wymiarach, lokalizacji przyborów sanitarnych oraz punktów instalacyjnych, prezentowanych na aranżacji. Różnice te wynikają ze specyfiki prac budowlanych.

— ŚCIANA Z MOŻLIWOŚCIĄ ROZBIÓRKI
 — ŚCIANA BEZ MOŻLIWOŚCI ROZBIÓRKI
 - - - - - POTENCJALNY PODZIAŁ NA ANTRESOLI

moderna
Superior living