



MIESZKANIE B 108

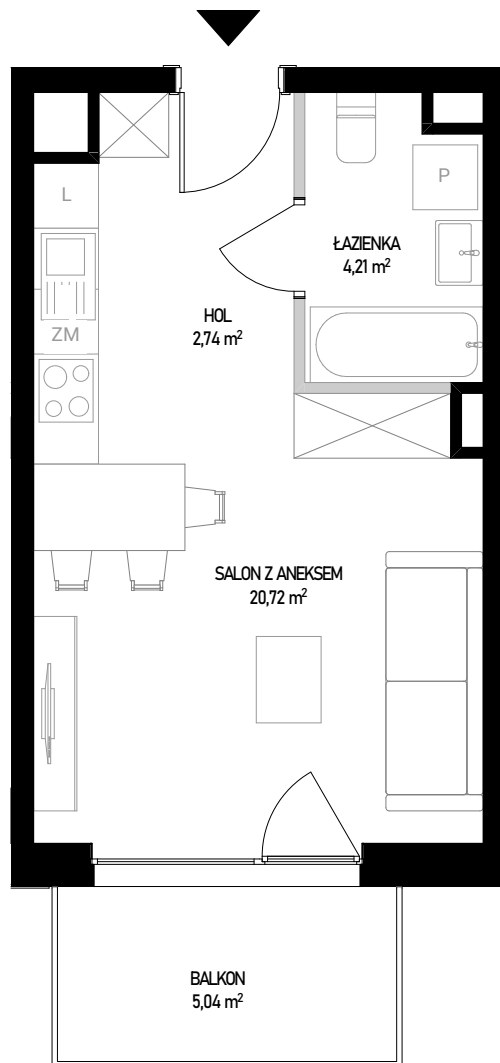


ściany bez możliwości rozbiórki
 ściany z możliwością rozbiórki

SKALA 1:70

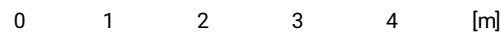

Powierzchnia użytkowa lokalu określona jest na podstawie Rozporządzenia Ministra Rozwoju z dnia 11 września 2020 roku w sprawie szczegółowego zakresu i formy projektu budowlanego oraz przy uwzględnieniu treści Polskiej Normy PN-ISO 9836:2022-07. Karta lokalowa ma znaczenie poglądowe i przedstawia przykładową aranżację lokalu. Karta lokalowa została opracowana na podstawie projektu wykonawczego. W toku dalszego projektowania, budowy lub zmian lokatorskich, mogą nastąpić zmiany w stosunku do informacji zawartych w karcie lokalowej. Informacje zawarte w karcie lokalowej nie stanowią oferty handlowej w rozumieniu przepisów kodeksu cywilnego.

WITOSA PARK

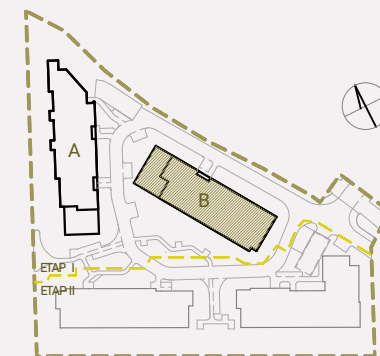

NUMER MIESZKANIA 108

BUDYNEK	POKOJE	PIĘTRO	KLATKA
B	1	5	1

SALON Z ANEKSEM	20,72 m ²
ŁAZIENKA	4,21 m ²
HOL	2,74 m ²
POW. UŻYTKOWA	27,67 m²
POW. ŚCIAN DO DEMONTAŻU	0,41 m ²
POW. SPRZEDAŻY	28,08 m²
BALKON	5,04 m ²

INWESTOR:

budimex

BIURO SPRZEDAŻY:

WITOSA PARK
 ul. Piątkowska 165,
 60-650 Poznań
 +48 535 455 555
www.witosa-park.pl