


Mieszkanie
2 - pokojowe
z aneksem

56,10
Bud. D4
Nr 10

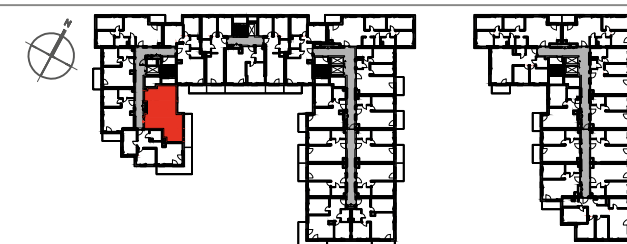


PIĘTRO P 1 ② 3 4 5 6 7

1	SALON + ANEKS	23,98m ²
2	SYPIALNIA	16,04m ²
3	ŁAZIENKA	5,21m ²
4	HOL	10,87m ²
POWIERZCHNIA UŻYTKOWA		56,10
5	BALKON	9,54m ²

i Wysokość mieszkania = 279 cm
Powierzchnie liczone wg normy PN-ISO 9836:2022

Dantex

BIURO SPRZEDAŻY
ulica Silnikowa 5
(parking Factory Outlet)
email: ursusvita@dantex.pl
telefon: 22 123 75 95

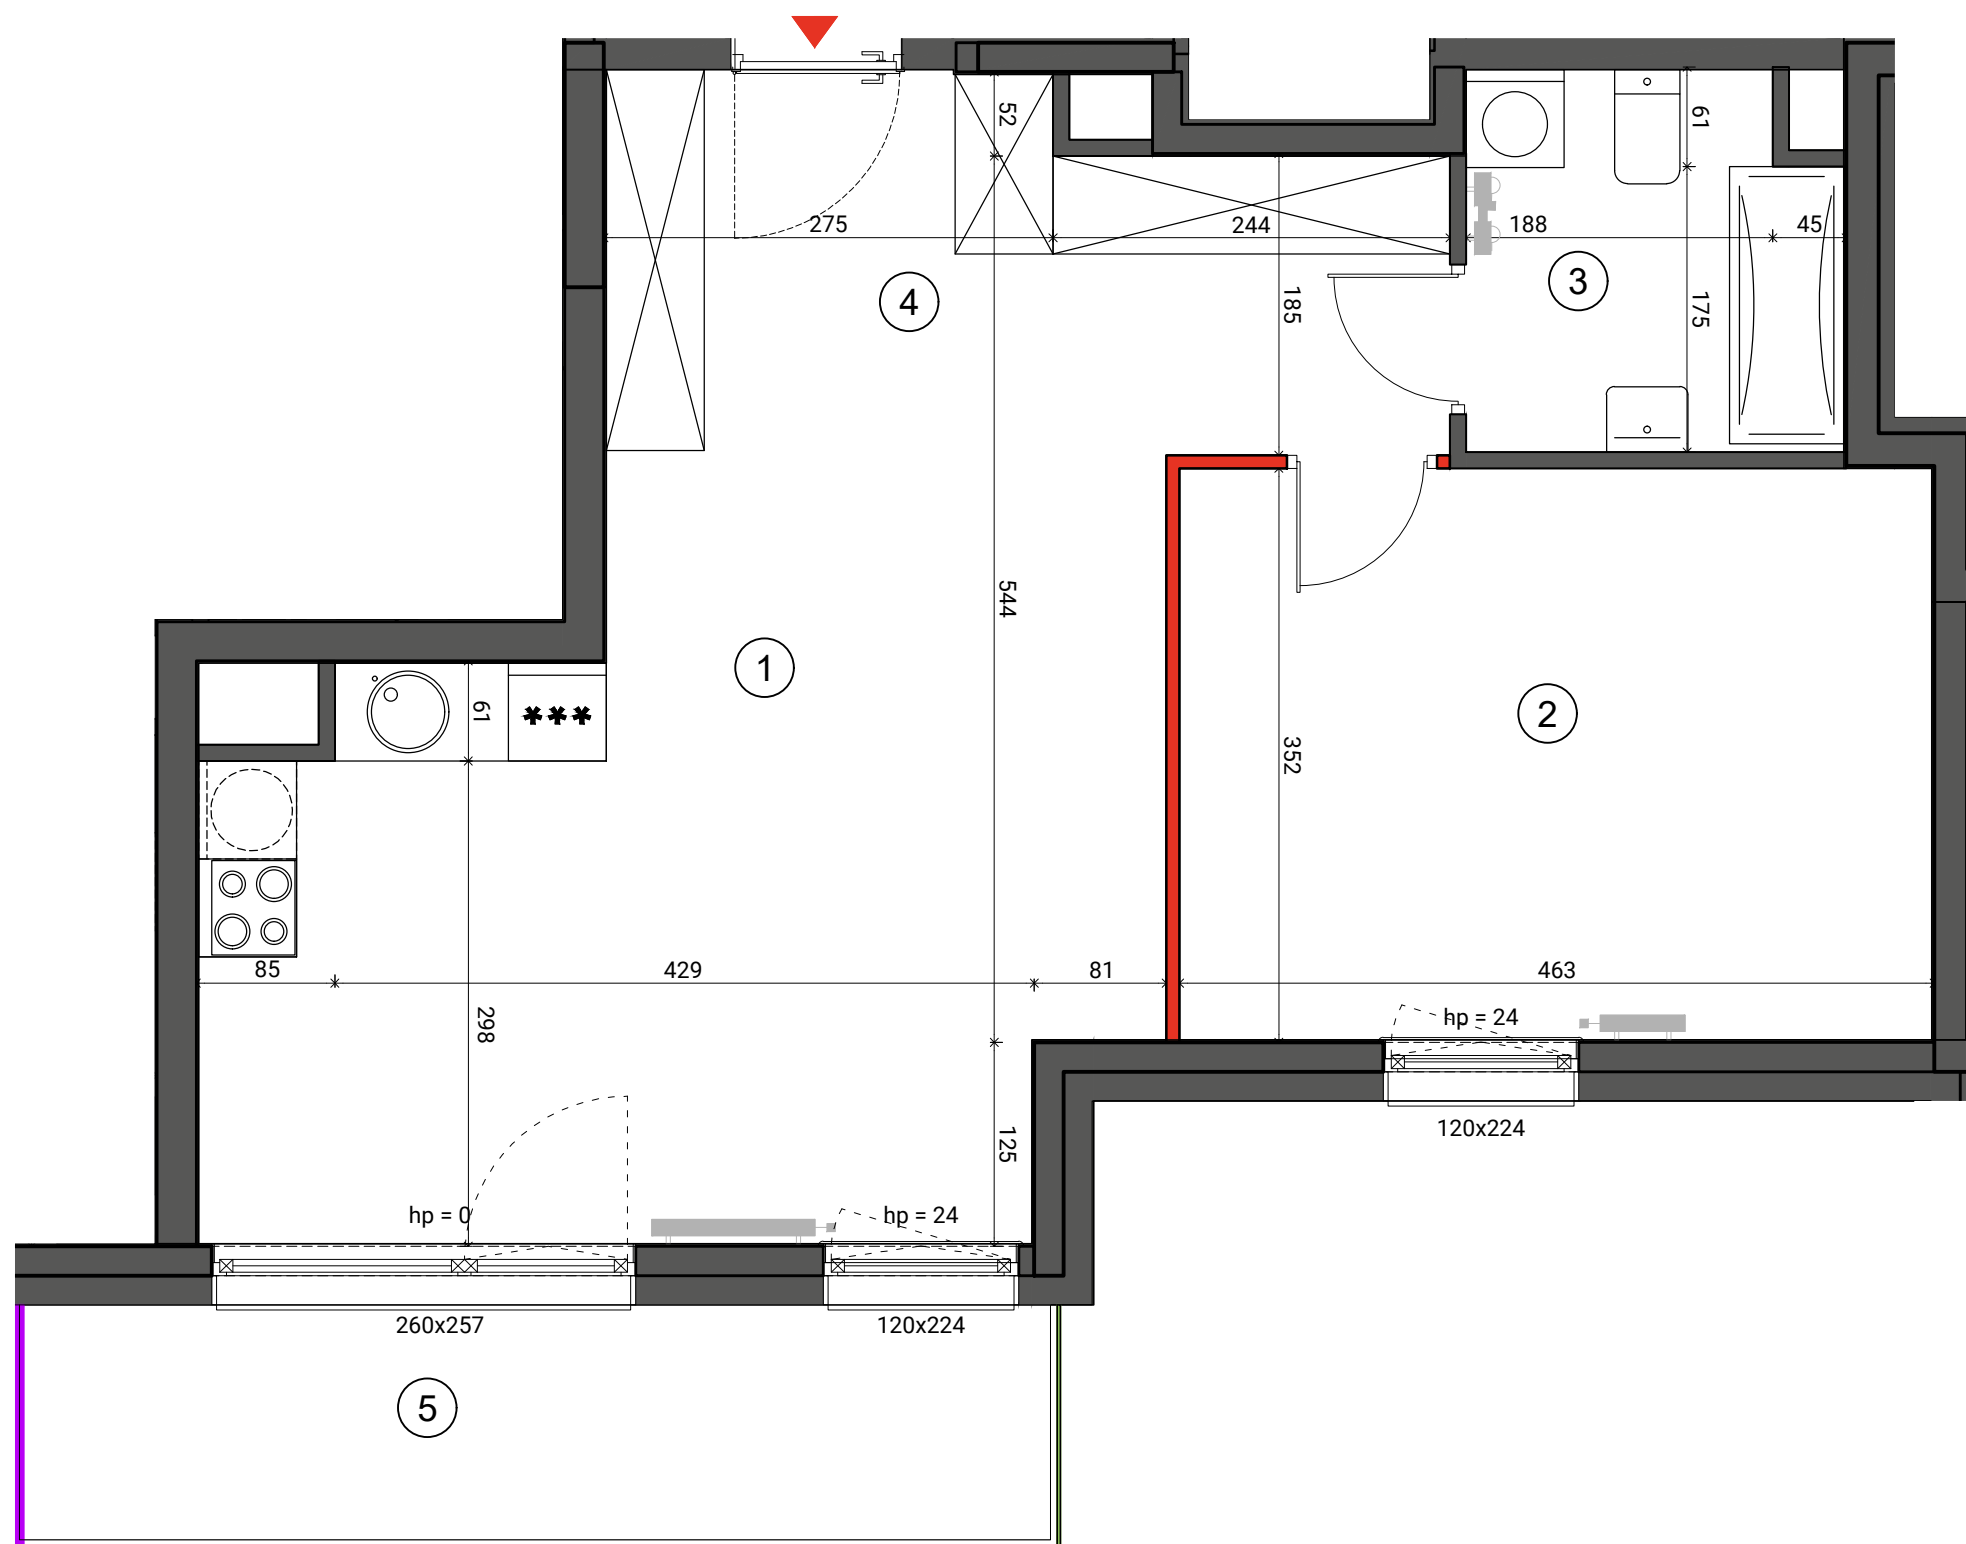

- ŚCIANA ROZBIERALNA
- GRZEJNIK C.O.
- PRZEGRODA BALKONOWA
- BALUSTRADA STALOWA
- BALUSTRADA SZKLANA

Lokalizację przyborów sanitarnych, rozmieszczenie punktów oświetleniowych, itp. podano zgodnie z projektem wykonawczym. Mogą wystąpić niewielkie różnice wymiarów i usytuowania elementów powstałe w trakcie realizacji prac budowlanych. Zestawienie powierzchni użytkowych poszczególnych pomieszczeń i lokalu podano na podstawie projektu budowlanego. Ostateczna powierzchnia zostanie obliczona na podstawie pomiaru powykonawczego zgodnie z wymienioną normą. Aranżacja mieszkania (tj. meble, wyposażenie kuchni i łazienek oraz sanitariaty) ma charakter poglądowy i nie stanowi wyposażenia lokalu w standardzie oferowanym do sprzedaży.