


GDAŃSK ŚRÓDMIEŚCIE

WWW.MODERNA.PL

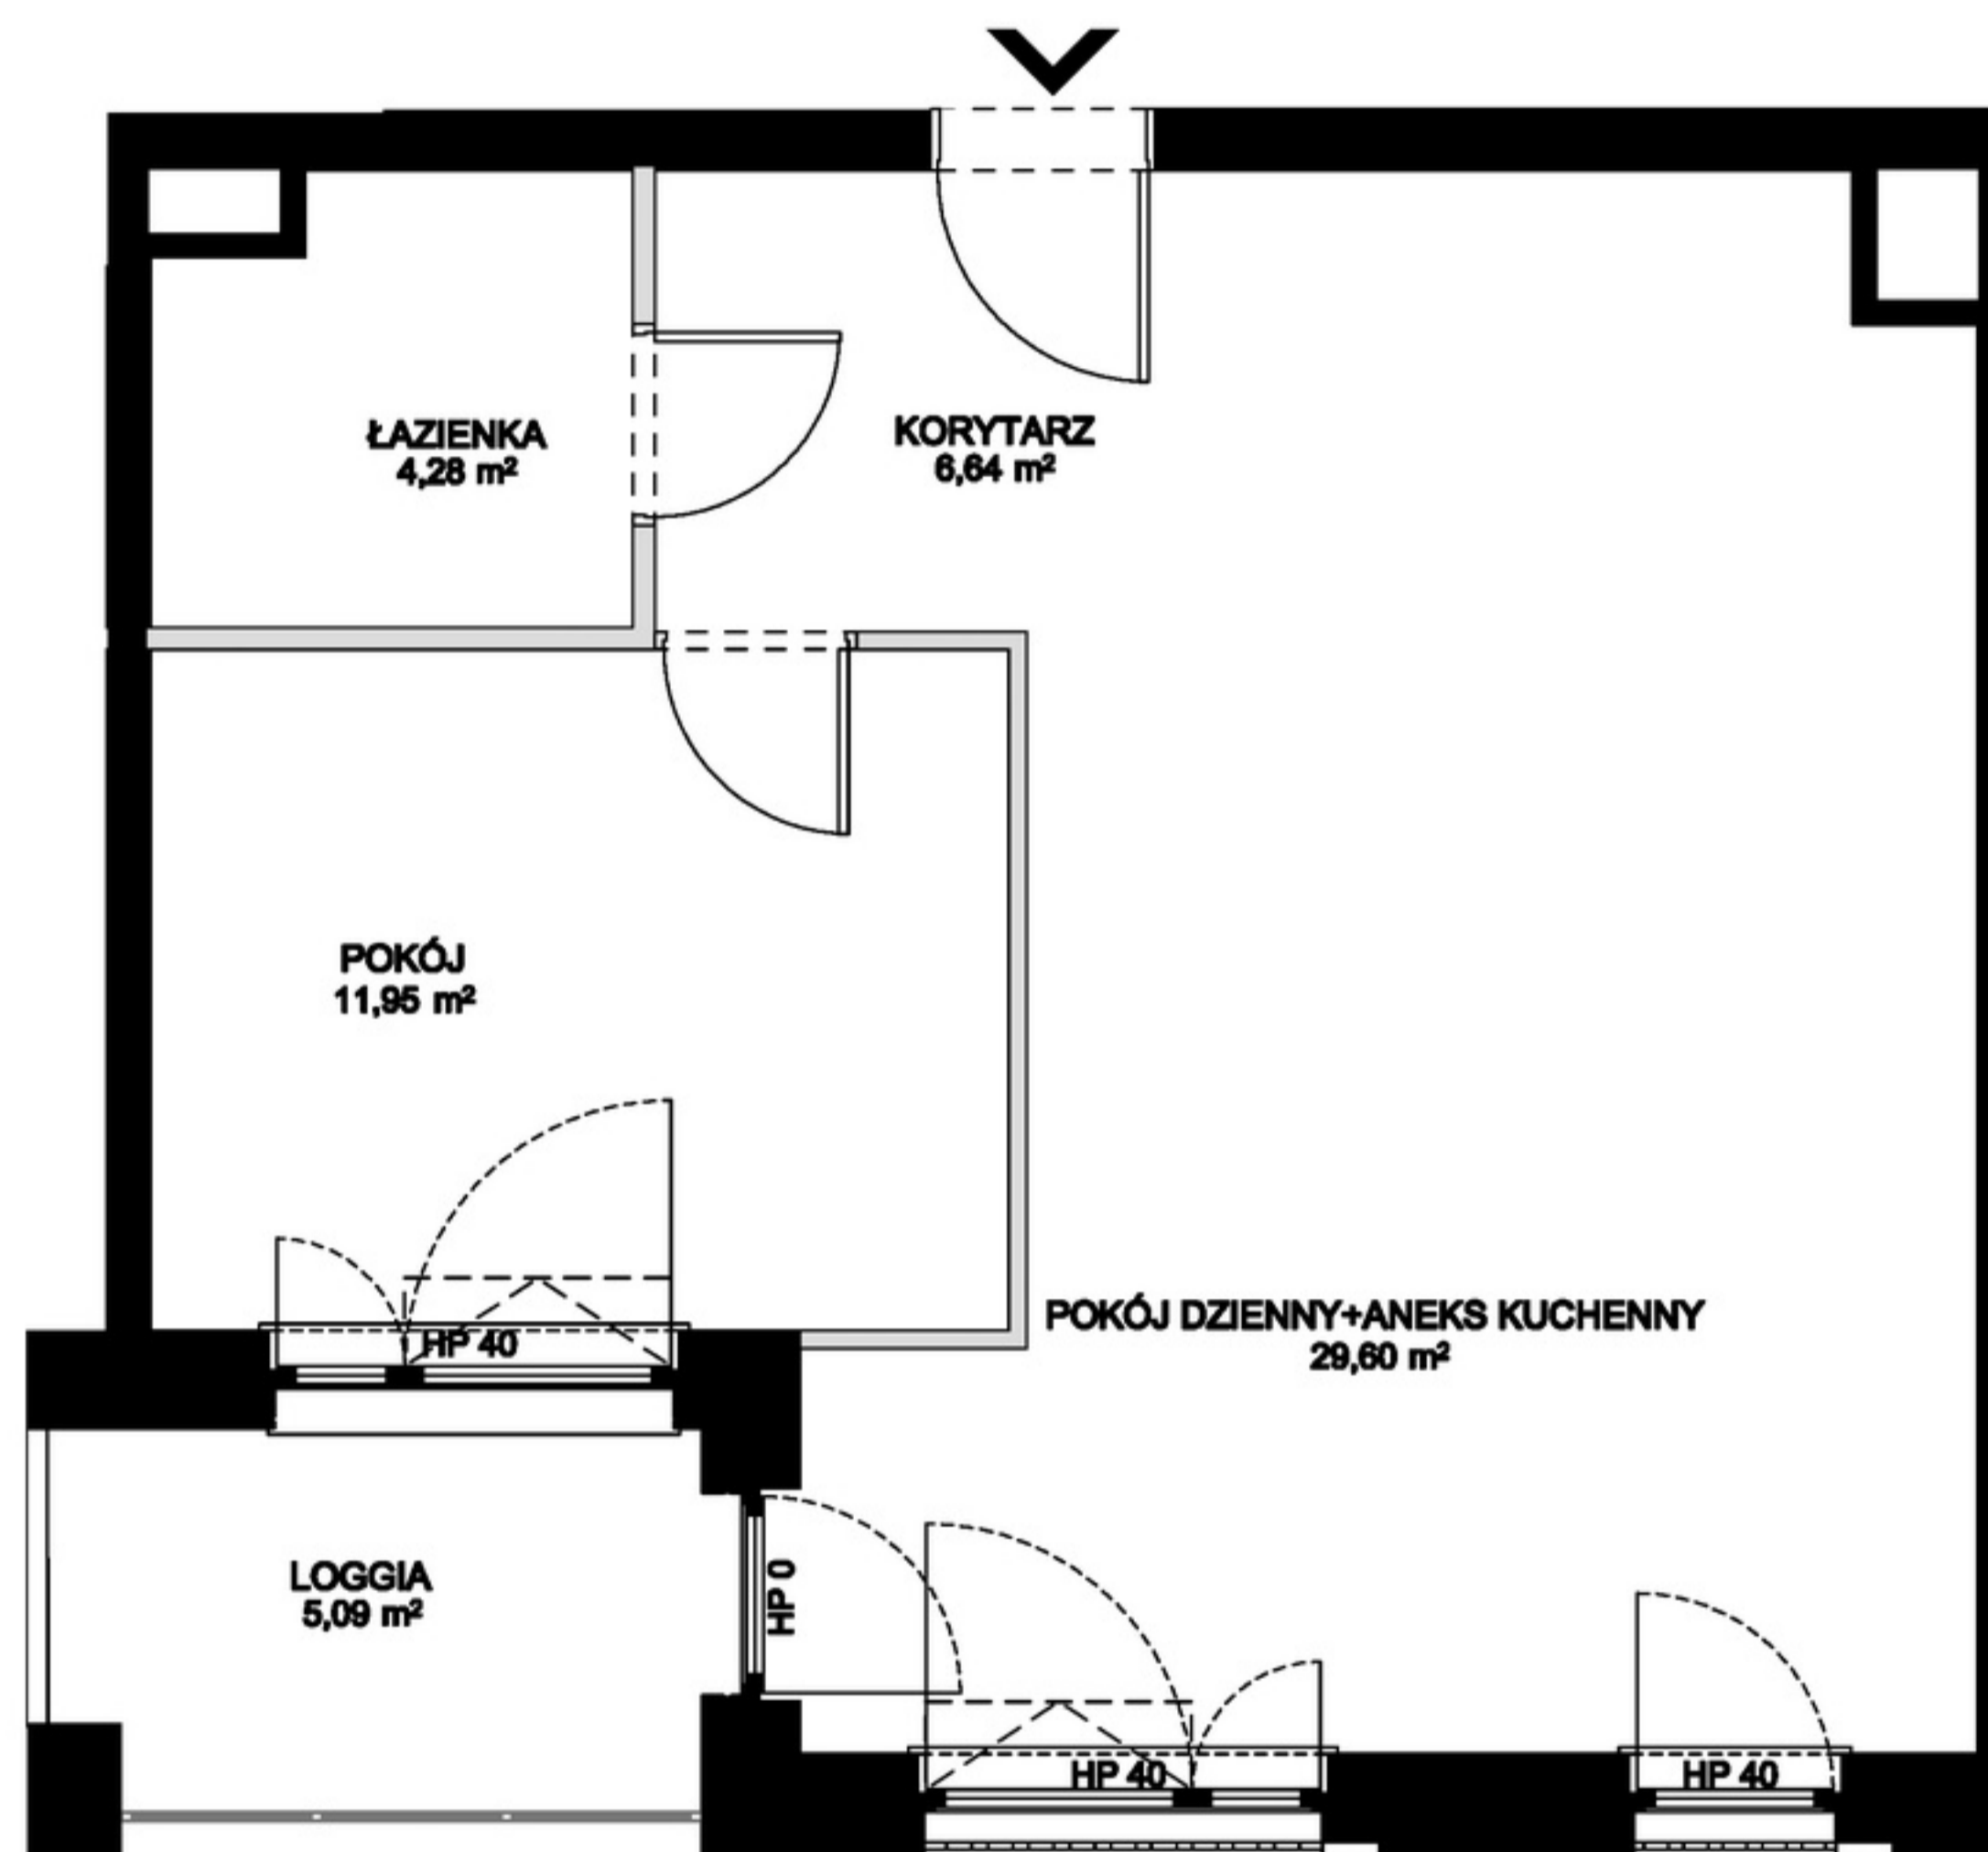

BUDYNEK 2.2
LOKAL MIESZKALNY NR 4.7 POZIOM 4

POWIERZCHNIA WEWNĘTRZNA 53,45 m²
 POWIERZCHNIA UŻYTKOWA 52,47 m²

KORYTARZ	6,64 m ²
POKÓJ DZIENNY+ANEKS KUCHENNY	29,60 m ²
POKÓJ	11,95 m ²
ŁAZIENKA	4,28 m ²
LOGGIA	5,09 m ²

— ŚCIANA Z MOŻLIWOŚCIĄ ROZBIÓRKI
 — ŚCIANA BEZ MOŻLIWOŚCI ROZBIÓRKI

moderna
Superior living

0 1 2 5m



1. Powierzchnia użytkowa mierzona wg normy PN-ISO 9836:2015-12.