
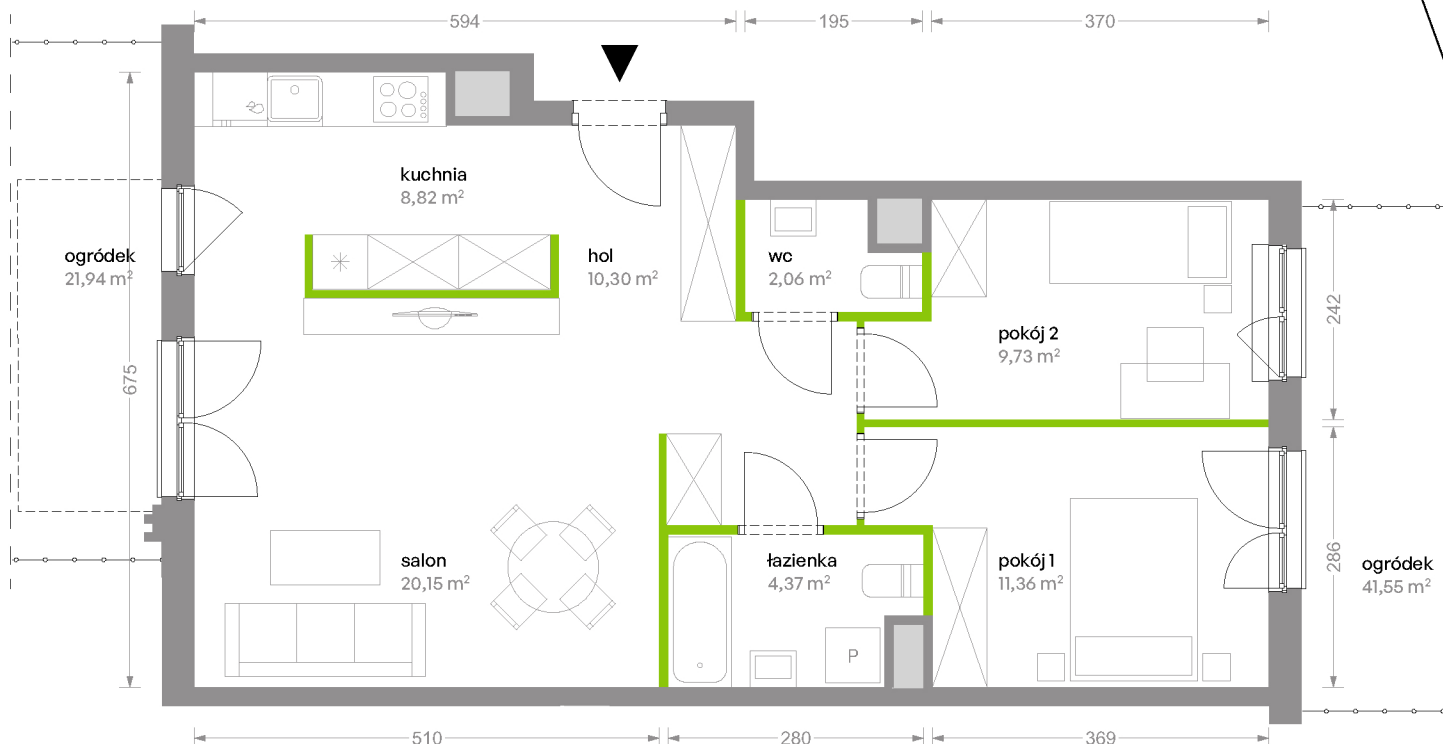


Bemowo Vita

nr B2.0E29

Powierzchnia **66,79 m²**

Piętro **0**

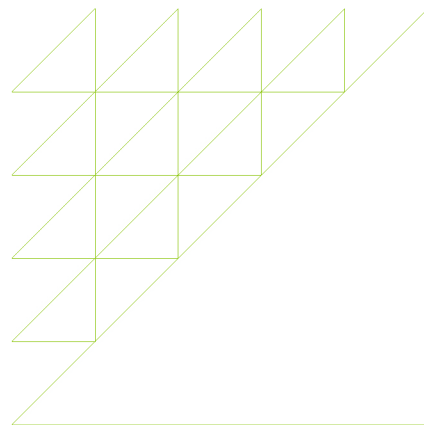

Aranżacja mieszkania jest przykładowa

Powierzchnia **użytkowa**

Rzut kondygnacji **Piętro 0**

Plan osiedla **Budynek B2**

salon	20,15 m ²
kuchnia	8,82 m ²
pokój 1	11,36 m ²
pokój 2	9,73 m ²
łazienka	4,37 m ²
wc	2,06 m ²
hol	10,30 m ²
Razem	66,79 m²
+ogródek	21,94 m ²
+ogródek	41,55 m ²

U nas nigdy nie płacisz za powierzchnię pod ścianami działowymi

