




Pokoje	3
--------	---

Zestawienie powierzchni

1. Przedpokój	5.92 m ²
2. Pokój dzienny z aneksem	24.40 m ²
3. Pokój	12.25 m ²
4. Łazienka	4.43 m ²
5. Pokój	14.40 m ²

loggia ~6.15 m²

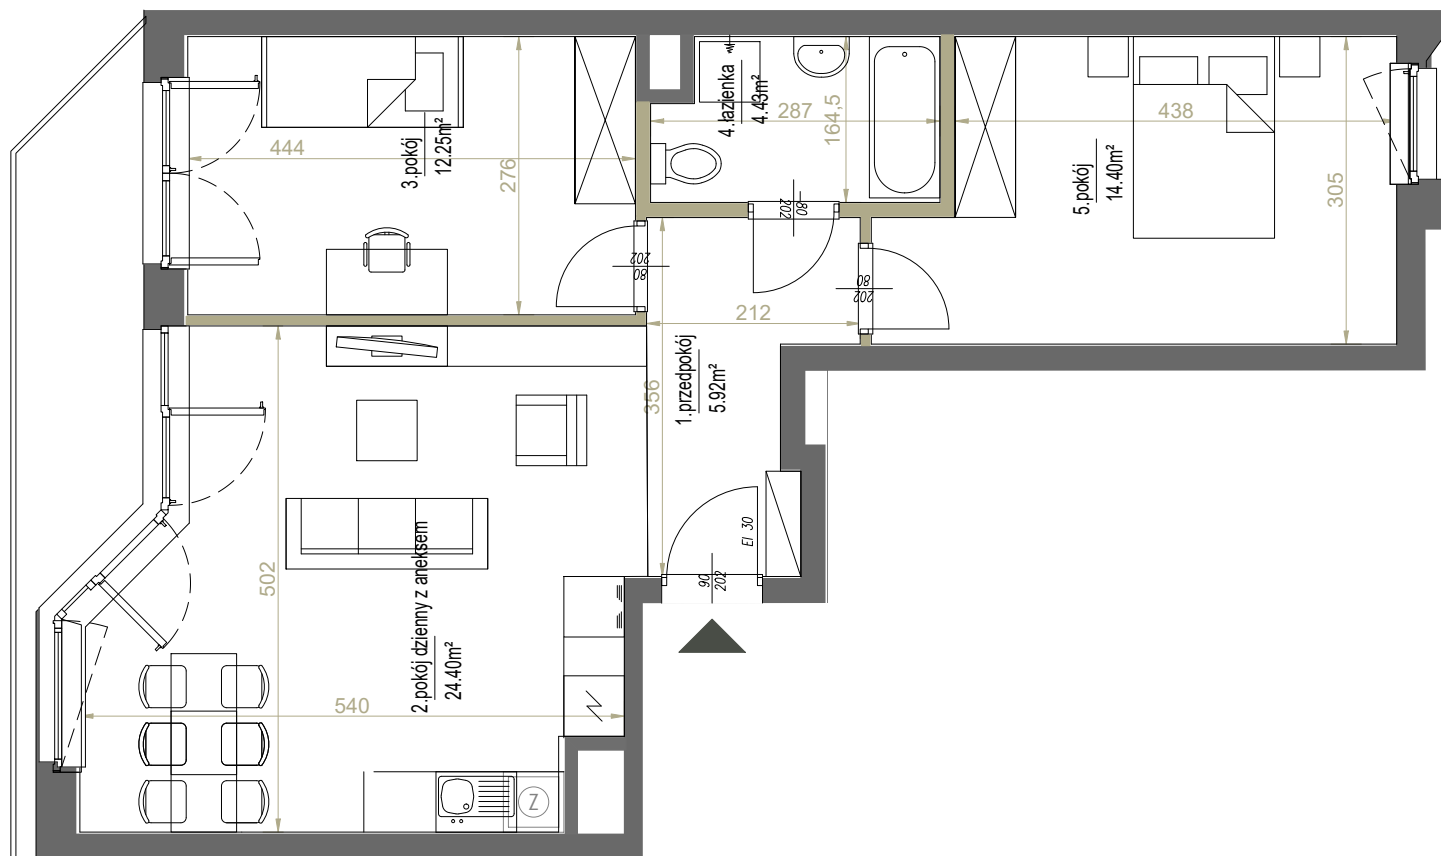


SKALA: 1:75



0 1 2 3 m

ściany działowe

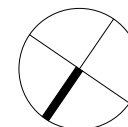

westa 
INVESTMENTS

ADRES INWESTYCJI ul. Podedworze 11 w Krakowie, www.westa-mieszkania.pl
BIURO SPRZEDAŻY +48 789 409 732, +48 503 903 675, sprzedaz@westainvestments.com.pl

Niniejsza karta ma charakter poglądowy i przedstawia przykładową aranżację lokalu. Rzut lokalu został przygotowany na potrzeby rezerwacji mieszkania. Ostateczna powierzchnia użytkowa lokalu ustalona będzie w trakcie pomiaru powykonawczego wg. PN-ISO 9836.

POŁOŻENIE NA KONDYGNACJI

