





**NEOPOLIS**  
OSIEDLE URSUS


ul. Herbu Oksza, 02-495 Warszawa

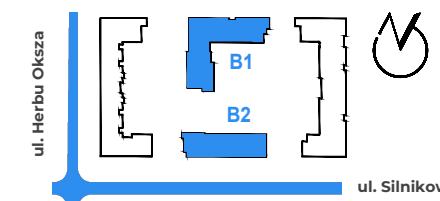

LOKALIZACJA LOKALU NA KONDYGNACJI

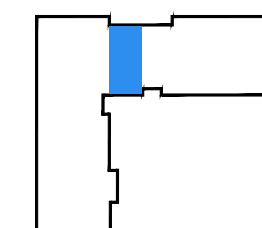

**131/5/D/B1**

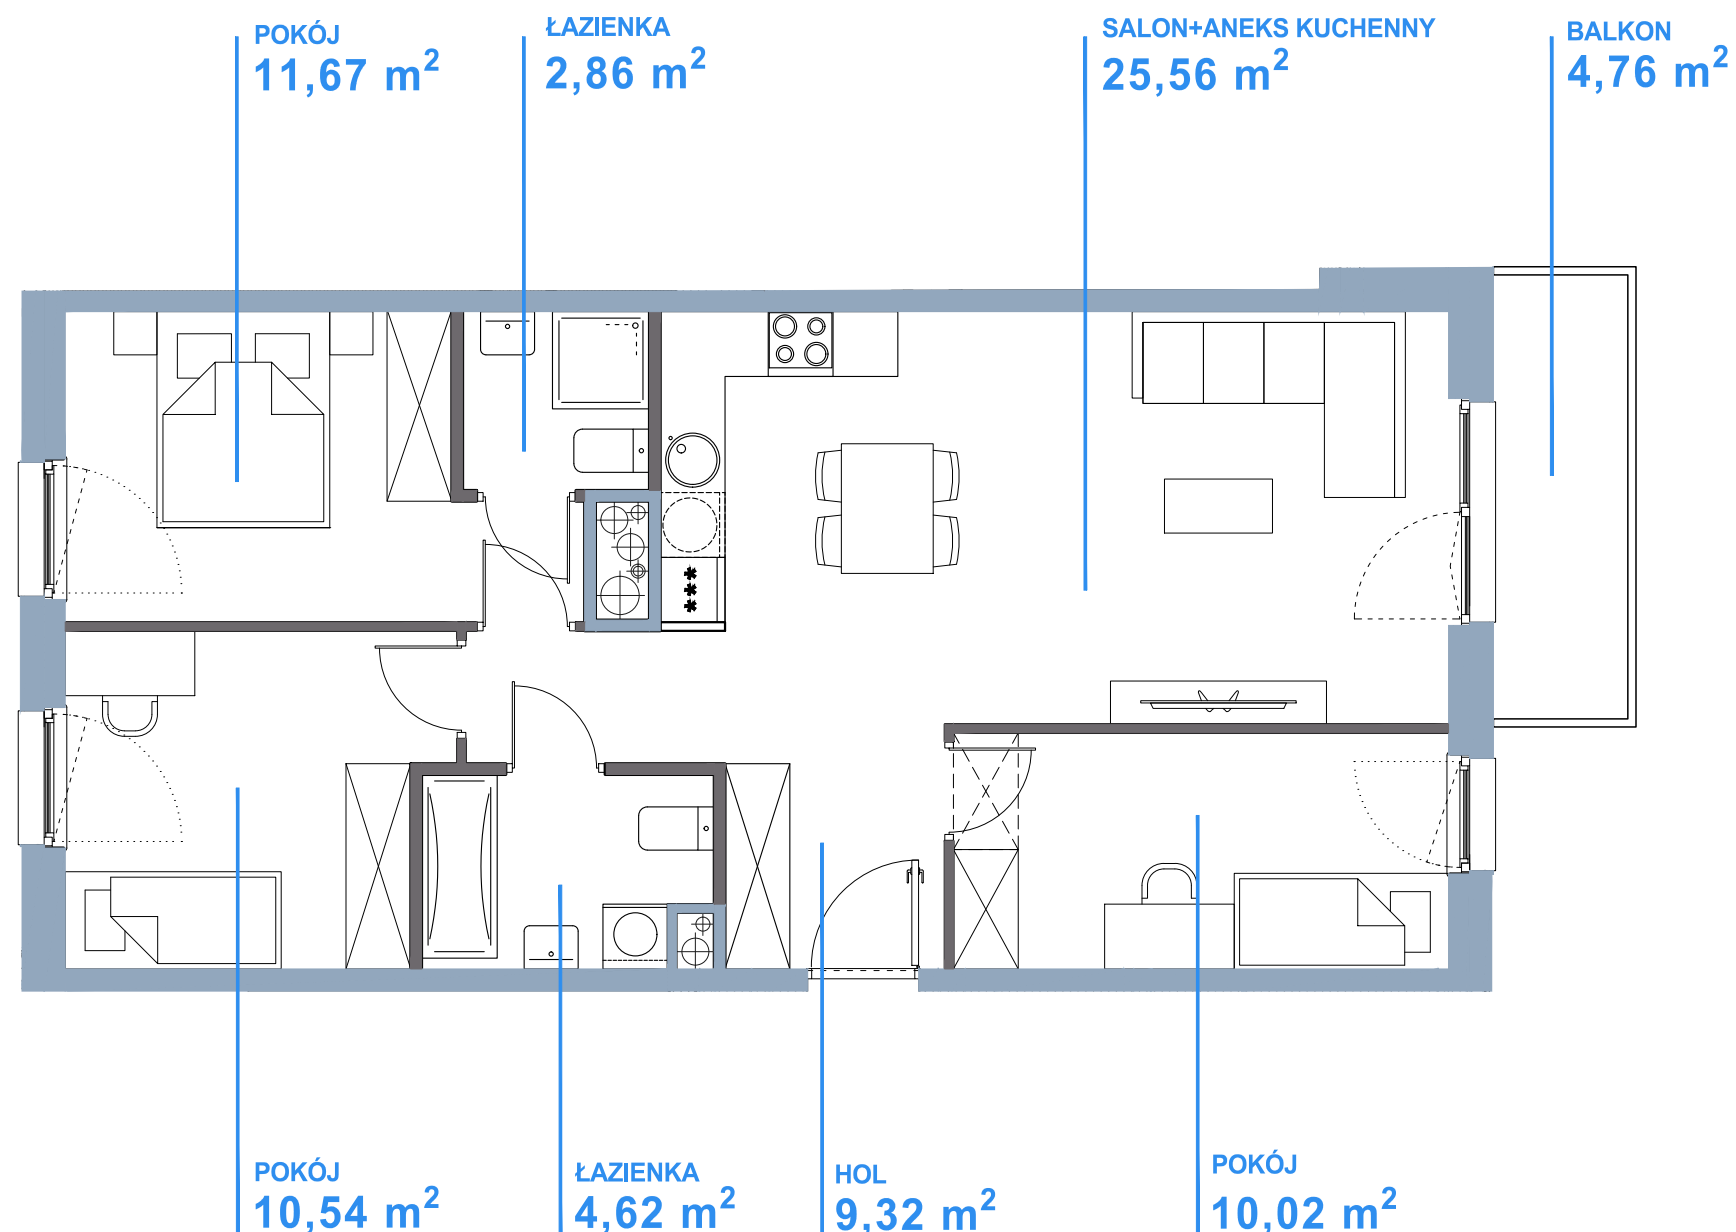

HOL	9,32 m <sup>2</sup>
SALON+ANEKS KUCHENNY	25,56 m <sup>2</sup>
POKÓJ	11,67 m <sup>2</sup>
POKÓJ	10,54 m <sup>2</sup>
POKÓJ	10,02 m <sup>2</sup>
ŁAZIENKA	4,62 m <sup>2</sup>
ŁAZIENKA	2,86 m <sup>2</sup>

POW. UŻYTKOWA:

**74,59 m<sup>2</sup>**


BALKON **4,76 m<sup>2</sup>**

NUMER MIESZKANIA: **131**  
PIĘTRO: **5**  
KLATKA: **D**  
LICZBA POKOI: **4**

Niniejsza karta katalogowa została opracowana na podstawie projektu budowlanego i służy wyłącznie do wskazania położenia poszczególnych pomieszczeń. Nie jest ona wiernym odwzorowaniem mieszkania i nie stanowi wiążącego opisu prezentowanego lokalu. W toku dalszych prac projektowych mogą wystąpić niewielkie zmiany w stosunku do informacji zawartych w niniejszej karcie. Wyposażenie mieszkania widoczne na karcie służy tylko celom prezentacji i nie stanowi zobowiązania umownego. Powierzchnię mieszkania policzono wg normy PN-ISO 9836 przyjęta grubość tynku to 1,5 cm. Ze względu na trwające prace budowlane powierzchnie mogą ulec zmianie.

■ ściany nie nadające się do demontażu  
■ ściany nadające się do demontażu

SKALA

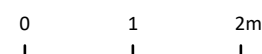

NEOPROJEKT Sp. z o.o.  
al. Rzeczypospolitej 4 lok.92  
02-972 Warszawa



NeoTown's Sp. z o.o.  
ul. Grzybowska 3  
00-132 Warszawa