


budynek **A**
mieszkanie nr **48**
piętro **VII**
liczba pokoi **2**

ZESTAWIENIE POWIERZCHNI

SALON+A.KUCHENNY	21,33 m ²
POKÓJ	9,98 m ²
ŁAZIENKA	3,85 m ²
HOL	6,03 m ²


POW. UŻYTKOWA	41,19 m ²
POW. PRZEGRÓD	1,34 m ²
POW. ROZLICZENIOWA	42,53 m ²
BALKON	4,06 m ²

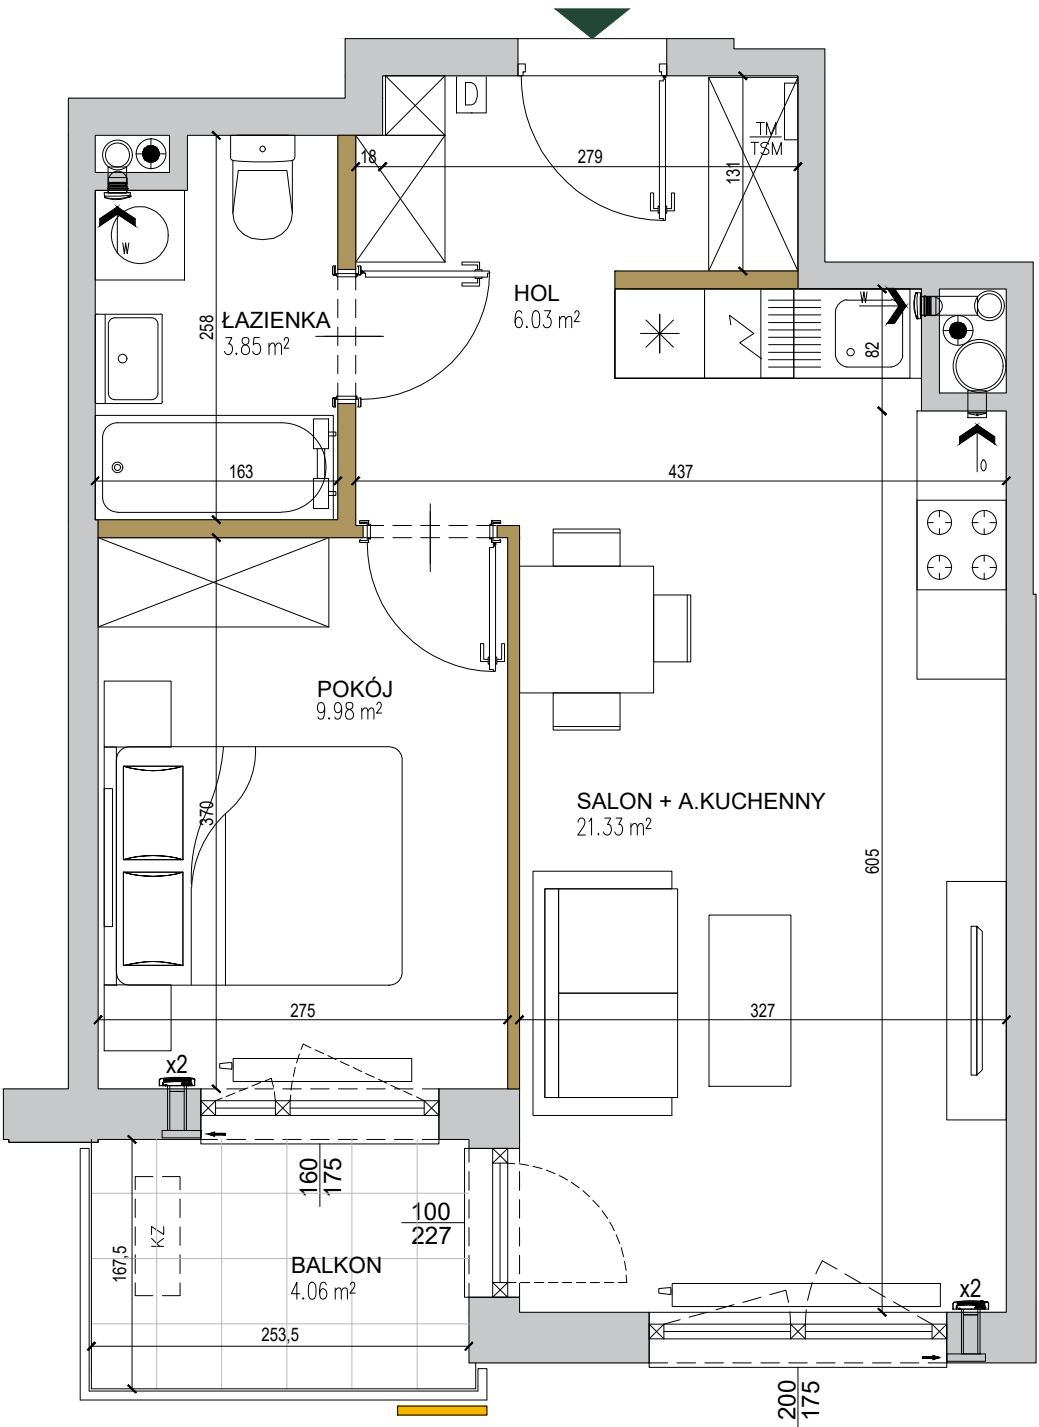

- pionowy, nieprzezierny element elewacji
- ściany niedemontowalne
- ściany możliwe do rearanżacji
- możliwa lokalizacja jednostki zewnętrznej klimatyzacji
- tablica mieszkaniowa elektryczna i telekomunikacyjna
- domofon
- nawiewnik
- wywiew wentylacji mechanicznej (okap)
- kratka wentylacyjna

SKALA: 0 1 2 3 4 5m

POŁOŻENIE NA KONDYGNACJI

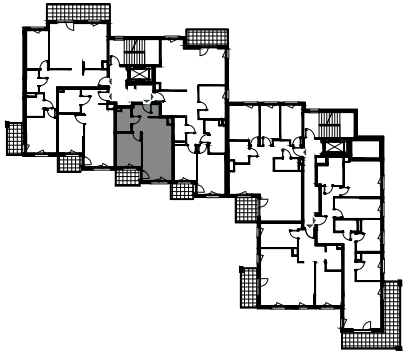

DZIAŁKA

