


PANORAMA
URSUS


WAWEL
DEVELOPMENT

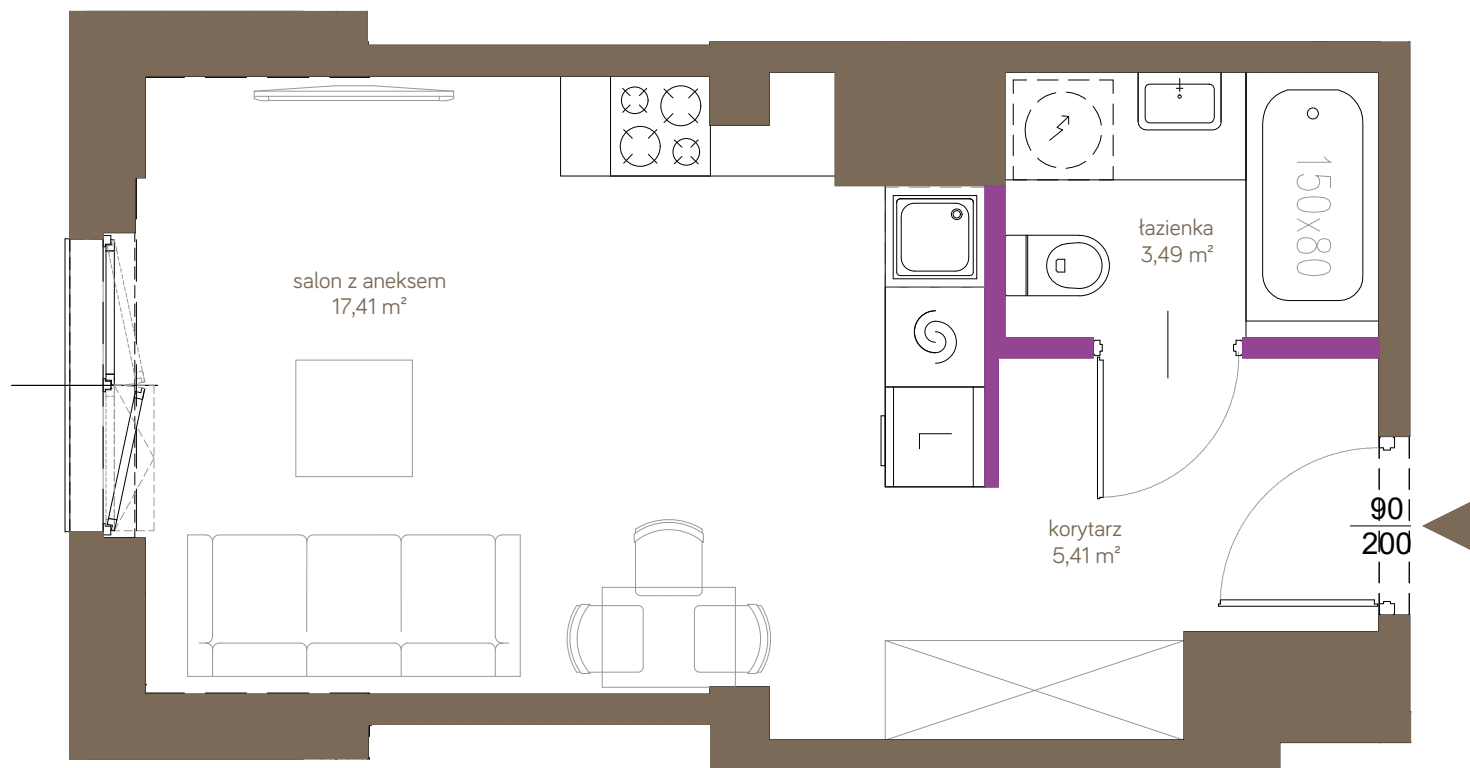

Panorama Ursus							
piętro	1	2	3	4	5	6	7
nr lokalu	-	64	74	84	-	-	-

powierzchnia	26,31m ²
pokoje	1

korytarz	5,41m ²
salon z aneksem	17,41m ²
łazienka	3,49m ²

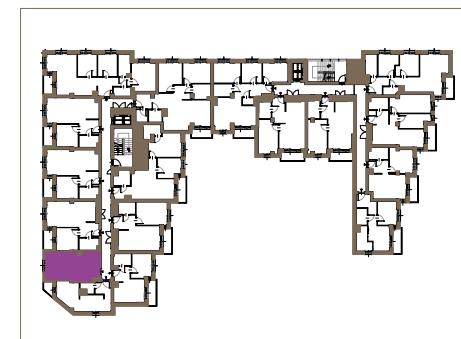

ściany możliwe do demontażu
ściany niedemontowalne



Projekt Hennela Holding Wawel Development Sp. z o. o. Sp.K.
00-440 Warszawa, ul. Czerniakowska 178a lok.1A
www.waweldevelopment.pl, www.panoramaursus.pl
e-mail: sprzedaz@waweldevelopment.pl
tel.: +48 (22) 378 24 17

Korekta aranżacji jest możliwa po akceptacji dewelopera, nie później niż na 15 dni przed przystąpieniem do robót murarskich. Treść niniejszej prezentacji nie stanowi oferty handlowej w rozumieniu Kodeksu Cywilnego. Powierzchnia liczona jest wg normy PN-ISO 9836: 2022.