
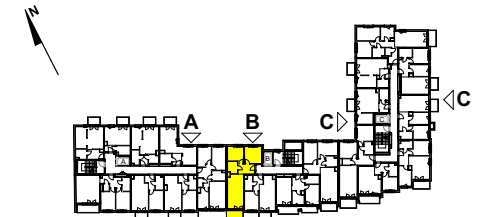
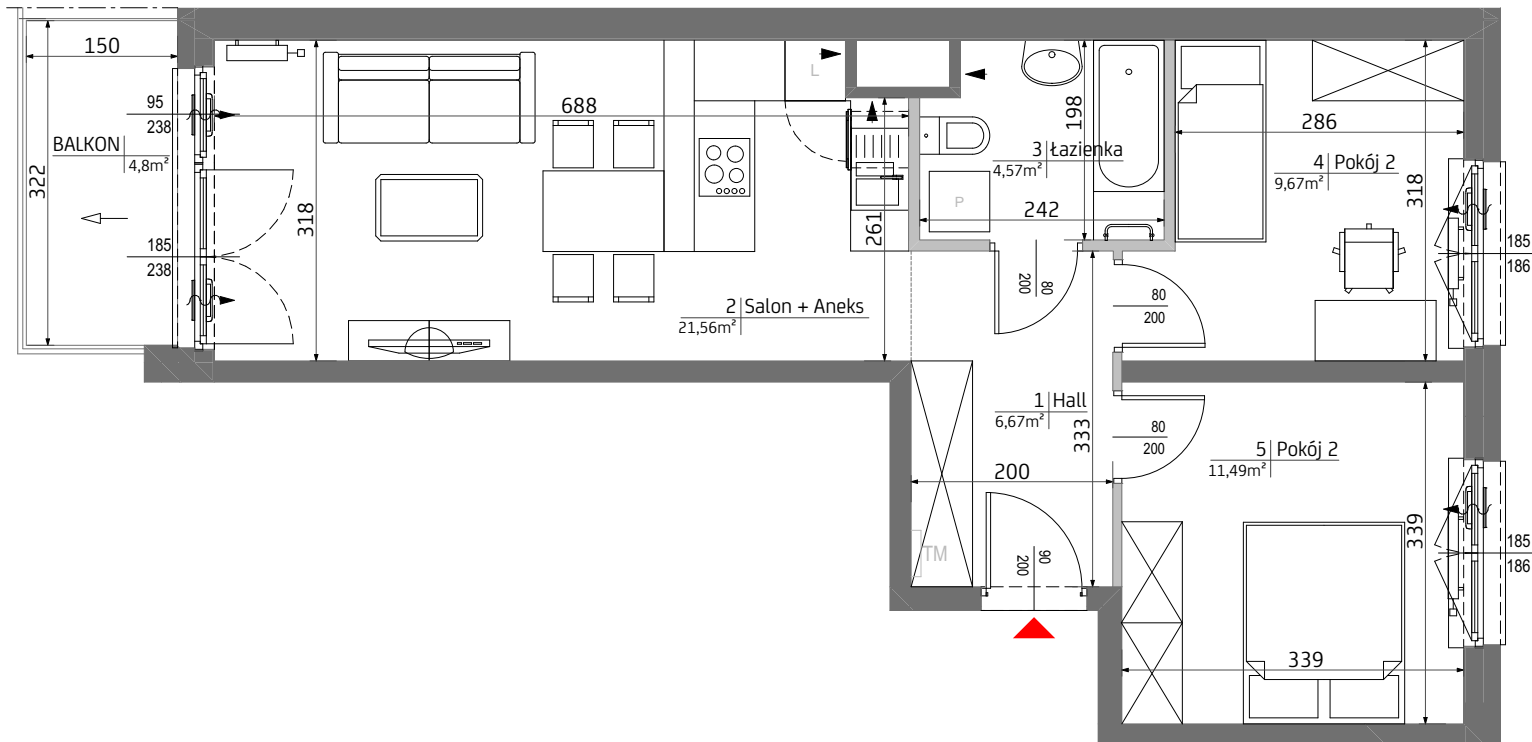


Malta Point.

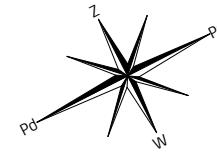

BUDYNEK: HORIZON
KLATKA B
PIĘTRO 4
MIESZKANIE 62

1. Hall	6,67 m ²
2. Salon+Aneks	21,56 m ²
3. łazienka	4,57 m ²
4. Pokój 1	9,67 m ²
5. Pokój 2	11,49 m ²

POWIERZCHNIA MIESZKANIA 53,96 m²

UWAGA: Wyposażenie i wykończenie lokalu stanowi przykładową aranżację określającą funkcjonalność mieszkania. Wyposażenie i wielkość zaproponowanych urządzeń ma charakter orientacyjny. Lokalizacja przykładowego wyposażenia i wykończenia powiązana jest z projektowaną infrastrukturą budynku. Zakres wyposażenia i wykończenia lokalu określa umowa nabycia lokalu.

POWIERZCHNIA MIESZKANIA 53,96 m²

POWIERZCHNIA BALKONU 4,8 m²

3 Pokoje 4 B 62

LEGENDA:



	ŚCIANA Z MOŻLIWOŚCIĄ REARANŻACJI		GRZEJNIKI POKOJOWE		TABLICA MIESZKANIOWA
	LINIA ROZGRANICZAJĄCA POWIERZCHNIĘ		GRZEJNIKI ŁAZIENKOWE		NAWIEWNIK OKIENNY
	OTWÓR/ KRATKA WENTYLACYJNA				

*Powierzchnia pomieszczeń podana w świetle wykończonych ścian **Karta katalogowa może ulec zmianom w trakcie realizacji inwestycji ***Ostateczne oznaczenie lokalu może ulec zmianie ****Wymiar okien podano w świetle otworu w murze bez uwzględnienia tolerancji na montaż *****Lokalizacja i gabaryty elementów instalacji i wyposażenia lokalu (w szczególności: grzejników, nawietrzaków okiennych i drzwiowych, tablicy mieszkaniowej, otworów wentylacyjnych itp.) Podane na karcie mają charakter orientacyjny i mogą ulec zmianie w trakcie realizacji inwestycji *****Możliwe usytuowanie elementów odwodnienia budynku (np. rzygaczy, przelewów awaryjnych), które nie zostały pokazane na niniejszej karcie *****Możliwe wystąpienie różnicy poziomów przy wyjściu z lokali na balkon/taras/ogródek *****Wymiary drzwi do mieszkań podano w świetle ościeży, wymiary okien i drzwi balkonowych podano w świetle muru.