



Junique

Junique I.II, ul. Miśnieńska 43

Budynek
D

Piętro
+2

Ilość pokoi
2


Mieszkanie:

nr D1.2.24.2a

Pow. 39,27 m²

D1.2.24.2a

1	KORYTARZ	4,11
2	ŁAZIENKA	4,36
3	SYPIALNIA	11,57
4	POKÓJ DZIENNY Z ANEKSEM	19,23
		39,27 m²

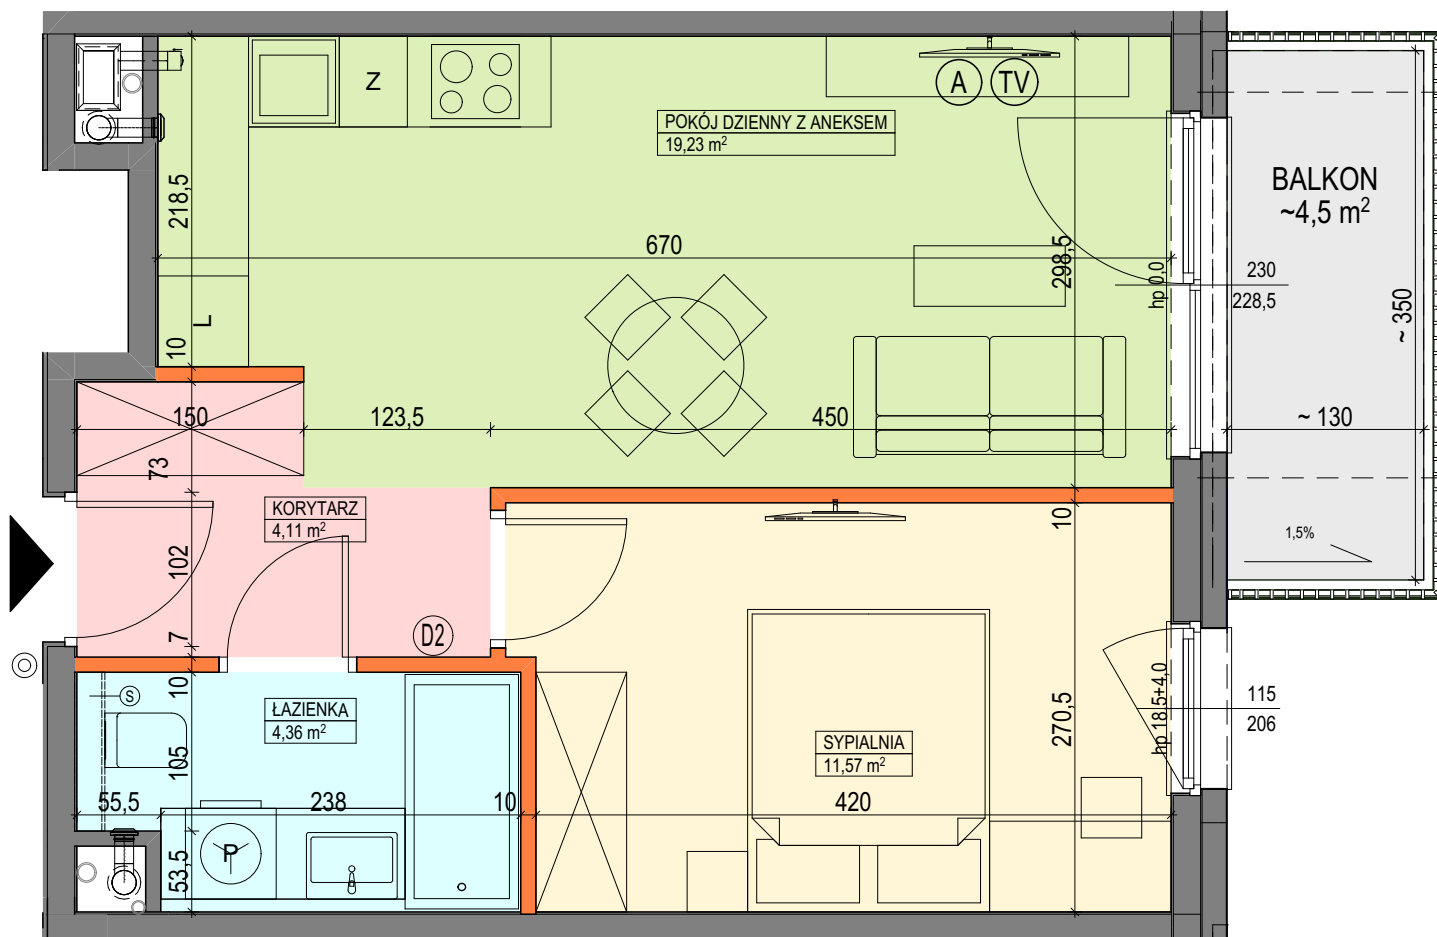

Legenda:



- ściana działowa
- ściana niepodlegająca demontażowi
- podciąg
- TM rozdzielnia elektryczna
- SM skrzynka mieszkaniowa multimedialna
- zabudowa systemowa do wykonania w gestii nabywcy
- D2 słuchawka domofonowa
- A gniazdo TEL.KOMP
- TV gniazdo R.TV.SAT
- przewód do podłączenia okapu

- przycisk dzwonka
- Z zmywarka
- L lodówka
- P pralka
- balkon/loggia bez wykończenia
- instalacje wentylacji wyciągowej bytowej
- kanalizacja sanitarna
- gabaryt podciagu

UWAGI:

- aranżacja wnętrza (meble, urządzenia) służy wyłącznie celom ilustracyjnym;
- powierzchnie podane wg normy PN-ISO 9836; obliczeń dokonano w świetle wyprawionych ścian zewnętrznych i szachtów;
- kanalizacja wprowadzona tylko z szachtu - bez podejść pod urządzenia sanitarne;
- podejścia wodne doprowadzone do projektowanych lokalizacji urządzeń sanitarnych;
- mocowanie szafek wiszących na ściankach działowych w gestii nabywcy zgodnie z instrukcją producenta ścianek działowych;
- powierzchnia ogródka i tarasu ma charakter orientacyjny i nie podlega dokładnemu zwiromiarowaniu

Materiał reklamowy nie stanowi oferty w rozumieniu Kodeksu Cywilnego i ma jedynie charakter poglądowy.

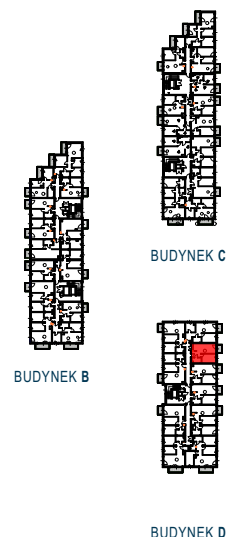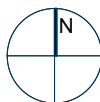

Dane kontaktowe do biura sprzedaży:

tel. 609 781 147 / tel. 504 879 689 / poznan@artlocum.pl / www.artlocum.pl

art.Locum