


**STALOWA**  
FORM 43.45

**Mieszkanie**  
**1 - pokojowe**  
**z aneksem**  
**kuchennym**

53,12 m<sup>2</sup>  
klatka 1.  
M.011

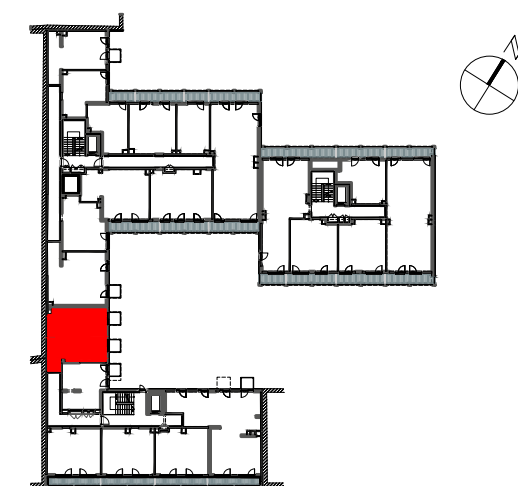

PIĘTRO P 1 2 3 4 5


1	SALON Z ANEKSEM	40.95 m <sup>2</sup>
2	ŁAZIENKA	4.12 m <sup>2</sup>
3	HOL	8.05 m <sup>2</sup>
<b>POWIERZCHNIA UŻYTKOWA</b>		<b>53.12 m<sup>2</sup></b>
4	BALKON	2.26 m <sup>2</sup>
5	BALKON	2.26 m <sup>2</sup>

**i** Wysokość mieszkania = ok. 272 cm  
Powierzchnie liczone wg normy ISO 9836:2015

**Dantex**

Biuro sprzedaży:  
ul. 11 Listopada 36/38  
03-436 Warszawa

email: stalowa@dantex.pl  
telefon: (22) 123 75 91

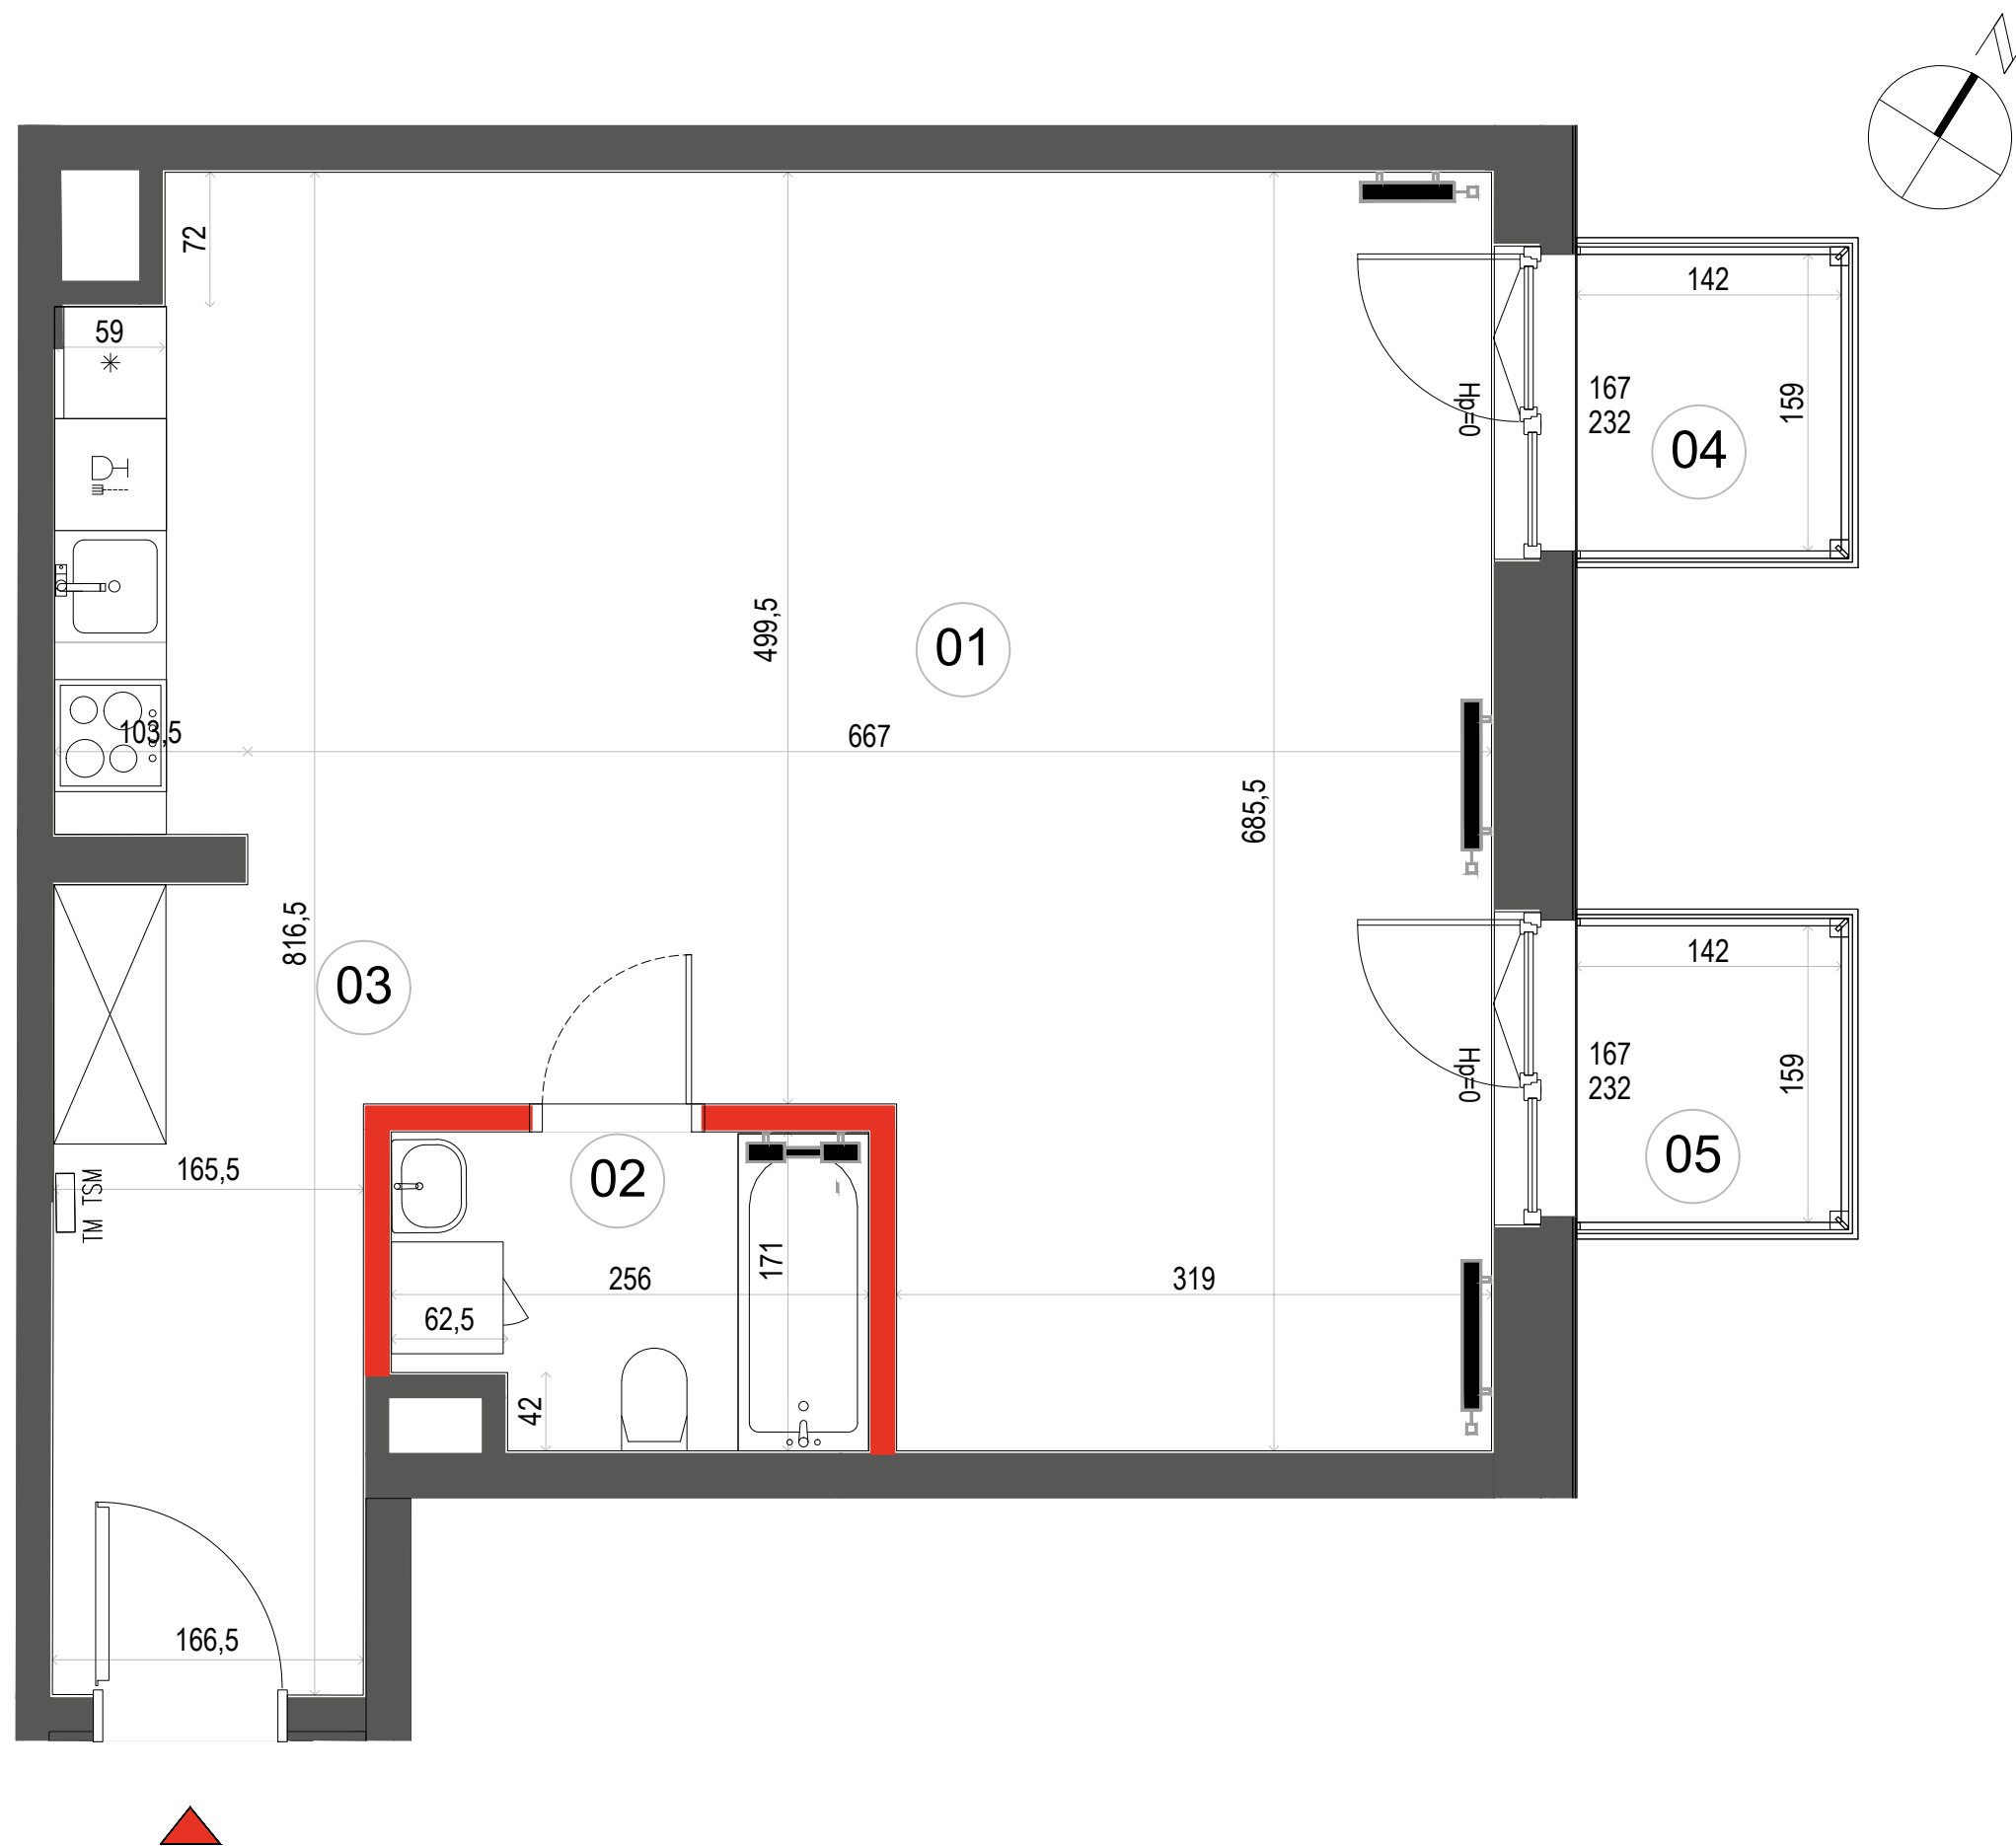

ŚCIANA ROZBIERALNA  
 GRZEJNIK C.O.  
 ROZDZIELNICA MIESZKANIOWA BALUSTRADA

Wymiary oraz instalacje wyrysowano na podstawie projektu wykonawczego  
Lokalizację przyborów sanitarnych, rozmieszczenie punktów oświetleniowych, itp. podano zgodnie z projektem wykonawczym.  
Mogą wystąpić niewielkie różnice wymiarów i usytuowania elementów powstałe w trakcie realizacji prac budowlanych  
Ostateczna powierzchnia zostanie obliczona na podstawie pomiaru powykonawczego zgodnie z normą PN-ISO 9836:2015  
Aranżacja mieszkania (tj. meble, wyposażenie kuchni i łazienek oraz sanitariaty) ma charakter poglądowy.  
W miejscu wyjścia na taras/loggię/balkon możliwa różnica poziomów. Podane wymiary okna odpowiadają wymiarom ramy okiennej