

POWIERZCHNIA MIESZKANIA

75,09 m²

1.1. PRZEDPOKÓJ	11,54m ²
1.2. ŁAZIENKA	5,66m ²
1.3. POKÓJ 1	10,58m ²
1.4. POKÓJ 2	9,66m ²
1.5. POKÓJ 3	9,09m ²
1.6. POKÓJ Z ANEKSEM	26,47m ²
1.7. WC	2,09m ²

POWIERZCHNIA DODATKOWA

1.8. LOGGIA	5,54m ²
-------------	--------------------

LOKAL MIESZKALNY NR 9 (A/M1/1)



BUDYNEK **A**

POWIERZCHNIA **75,09m²**

ILOŚĆ POKOI **4**



SCHEMAT LOKALIZACJI, SKALA 1:1500

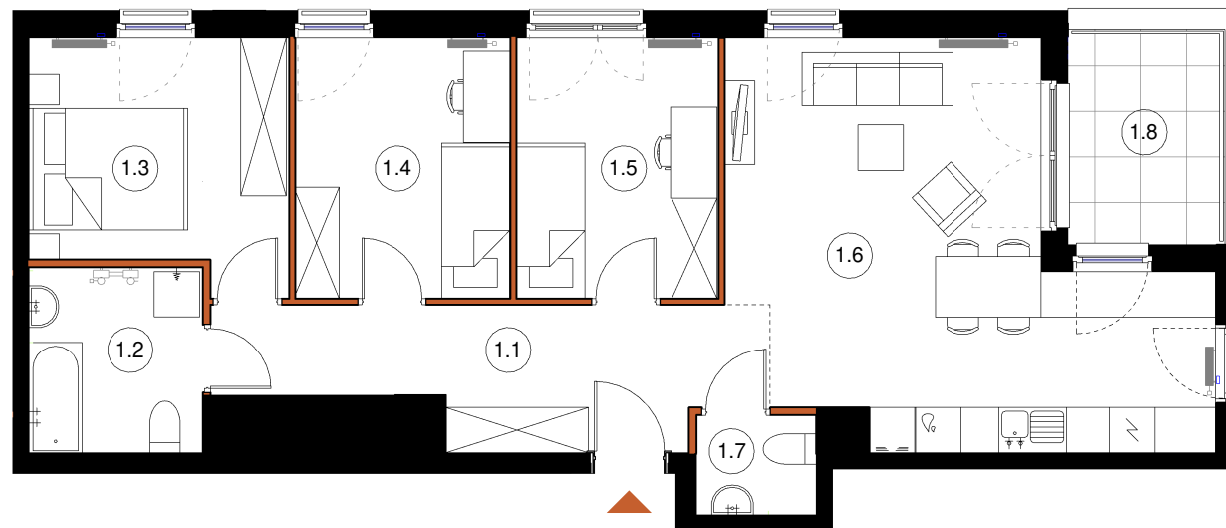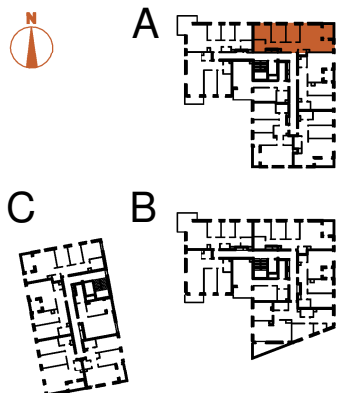

LEGENDA:

- ŚCIANY KONSTRUKCYJNE
- ŚCIANY DZIAŁOWE

TĘTNOWSKI DEVELOPMENT SP. Z O.O.
UL. WROCŁAWSKA 80, 30-017 KRAKÓW
EMAIL: BIURO@TETNOWSKI.PL
TELEFON: 12 630 99 33

ARANŻACJA WNETRZ JEST PRZYKŁADOWA

NINIEJSZA OFERTA MA CHARAKTER INFORMACYJNY I NIE STANOWI OFERTY HANDLOWEJ W ROZUMIENIU ART. 66 § 1 KODEKSU CYWILNEGO