





# BONA

ul. Walerego Sławka 7    Kraków

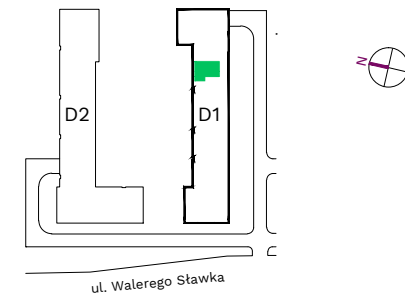

Segment **D1**  
Piętro **0**  
Mieszkanie **71**

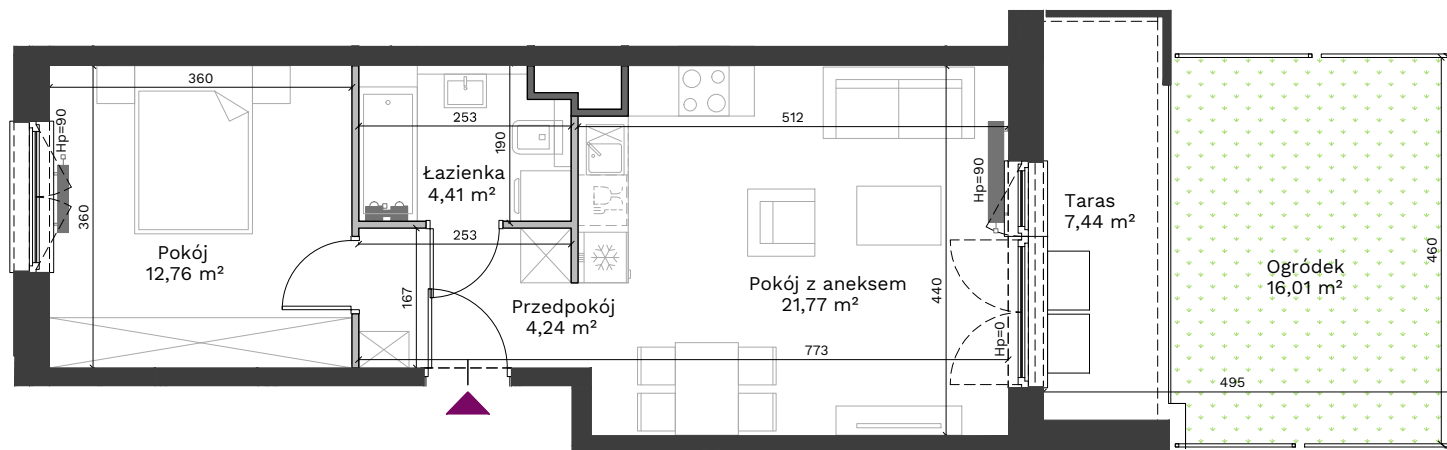

#### Uwagi:

Przy obliczaniu powierzchni uwzględniono normę PN-ISO 9836:2022-07. Powierzchnia ogródka może ulec zmianie o 5%. Wymiary podano w stanie surowym. Przedstawiona aranżacja lokalu jest przykładowa, rysunki w tym zakresie mają charakter informacyjny i nie stanowią oferty w rozumieniu przepisów Kodeksu Cywilnego.

#### Legenda:

- Ściany działowe
- Ściany wydzielające szachty
- Ściany konstrukcyjne

Bądź na bieżąco



Przedpokój	4,24 m <sup>2</sup>
Pokój	12,76 m <sup>2</sup>
Łazienka	4,41 m <sup>2</sup>
Pokój z aneksem	21,77 m <sup>2</sup>
<b>Powierzchnia użytkowa</b>	<b>43,18 m<sup>2</sup></b>
Ogródek	16,01 m <sup>2</sup>
Taras	7,44 m <sup>2</sup>

Biuro Sprzedaży: ul. Armii Krajowej 19, tel.:12 639 57 00

## EKOPARK

www.ekopark.pl