

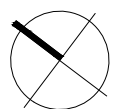


Arche Dwór Bojarów Otwock

Budynek B2

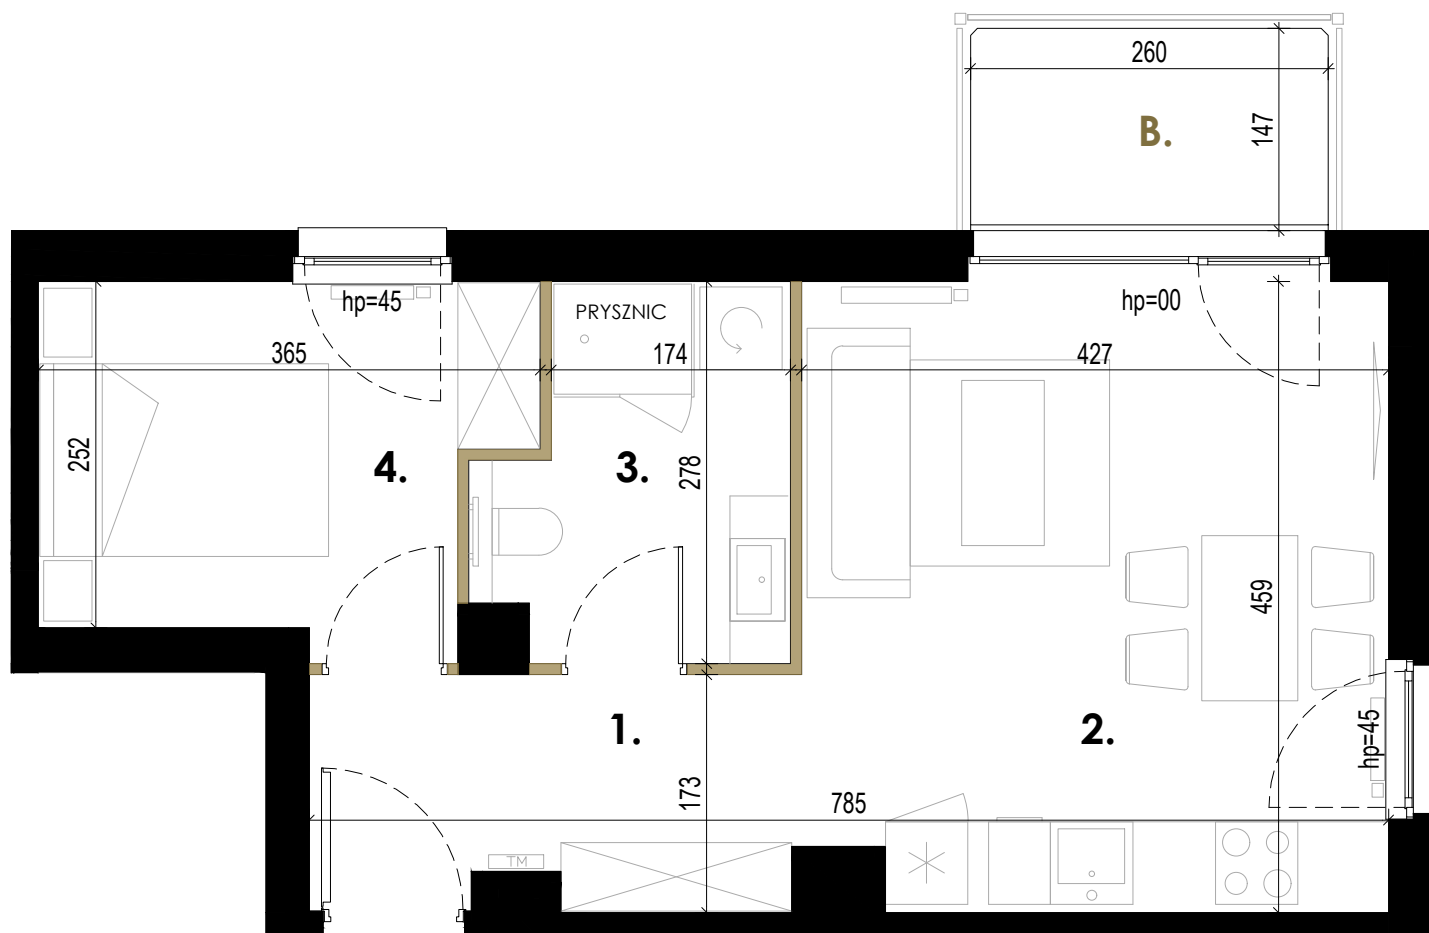

ściana nierozbieralna
ściana rozbieralna

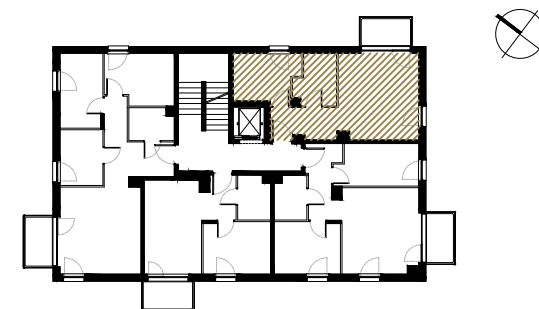

1. komunikacja	6.21 m ²
2. salon z aneksem kuchennym	18.89 m ²
3. łazienka	5.33 m ²
4. pokój	8.61 m ²
B. balkon	3.80 m ²

Uwagi:

1. Powierzchnie pomieszczeń podano z uwzględnieniem grubości tynków, zgodnie z normą PN-ISO 9836:2022-07.

2. Niniejsza karta katalogowa została opracowana na podstawie projektu budowlanego. Nie stanowi ona wiernego odwzorowania lokalu mieszkalnego, który powstanie w przyszłości. Karta służy wskazaniu położenia projektowanych pomieszczeń oraz usytuowania lokalu na kondygnacji.

3. Powierzchnie oraz wymiary mogą ulec niewielkim zmianom w trakcie realizacji obiektu.

nr lokalu	m ²	piętro
M.03	39.04	1