

Łódź | ul. Targowa

mieszkanie **1.D.0.01**

piętro **0**

budynek **1**

1. Przedpokój **11,99 m²**

2. Salon/Aneks kuchenny **21,08 m²**

3. Łazienka **4,25 m²**

4. Sypialnia **9,49 m²**

5. Pokój **7,42 m²**



6. Pokój **9,35 m²**

7. WC **1,66 m²**

metraż **65,24 m²**

ogródek **≈88,00 m²**

taras **9,00 m²**

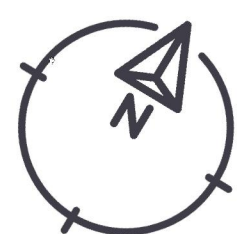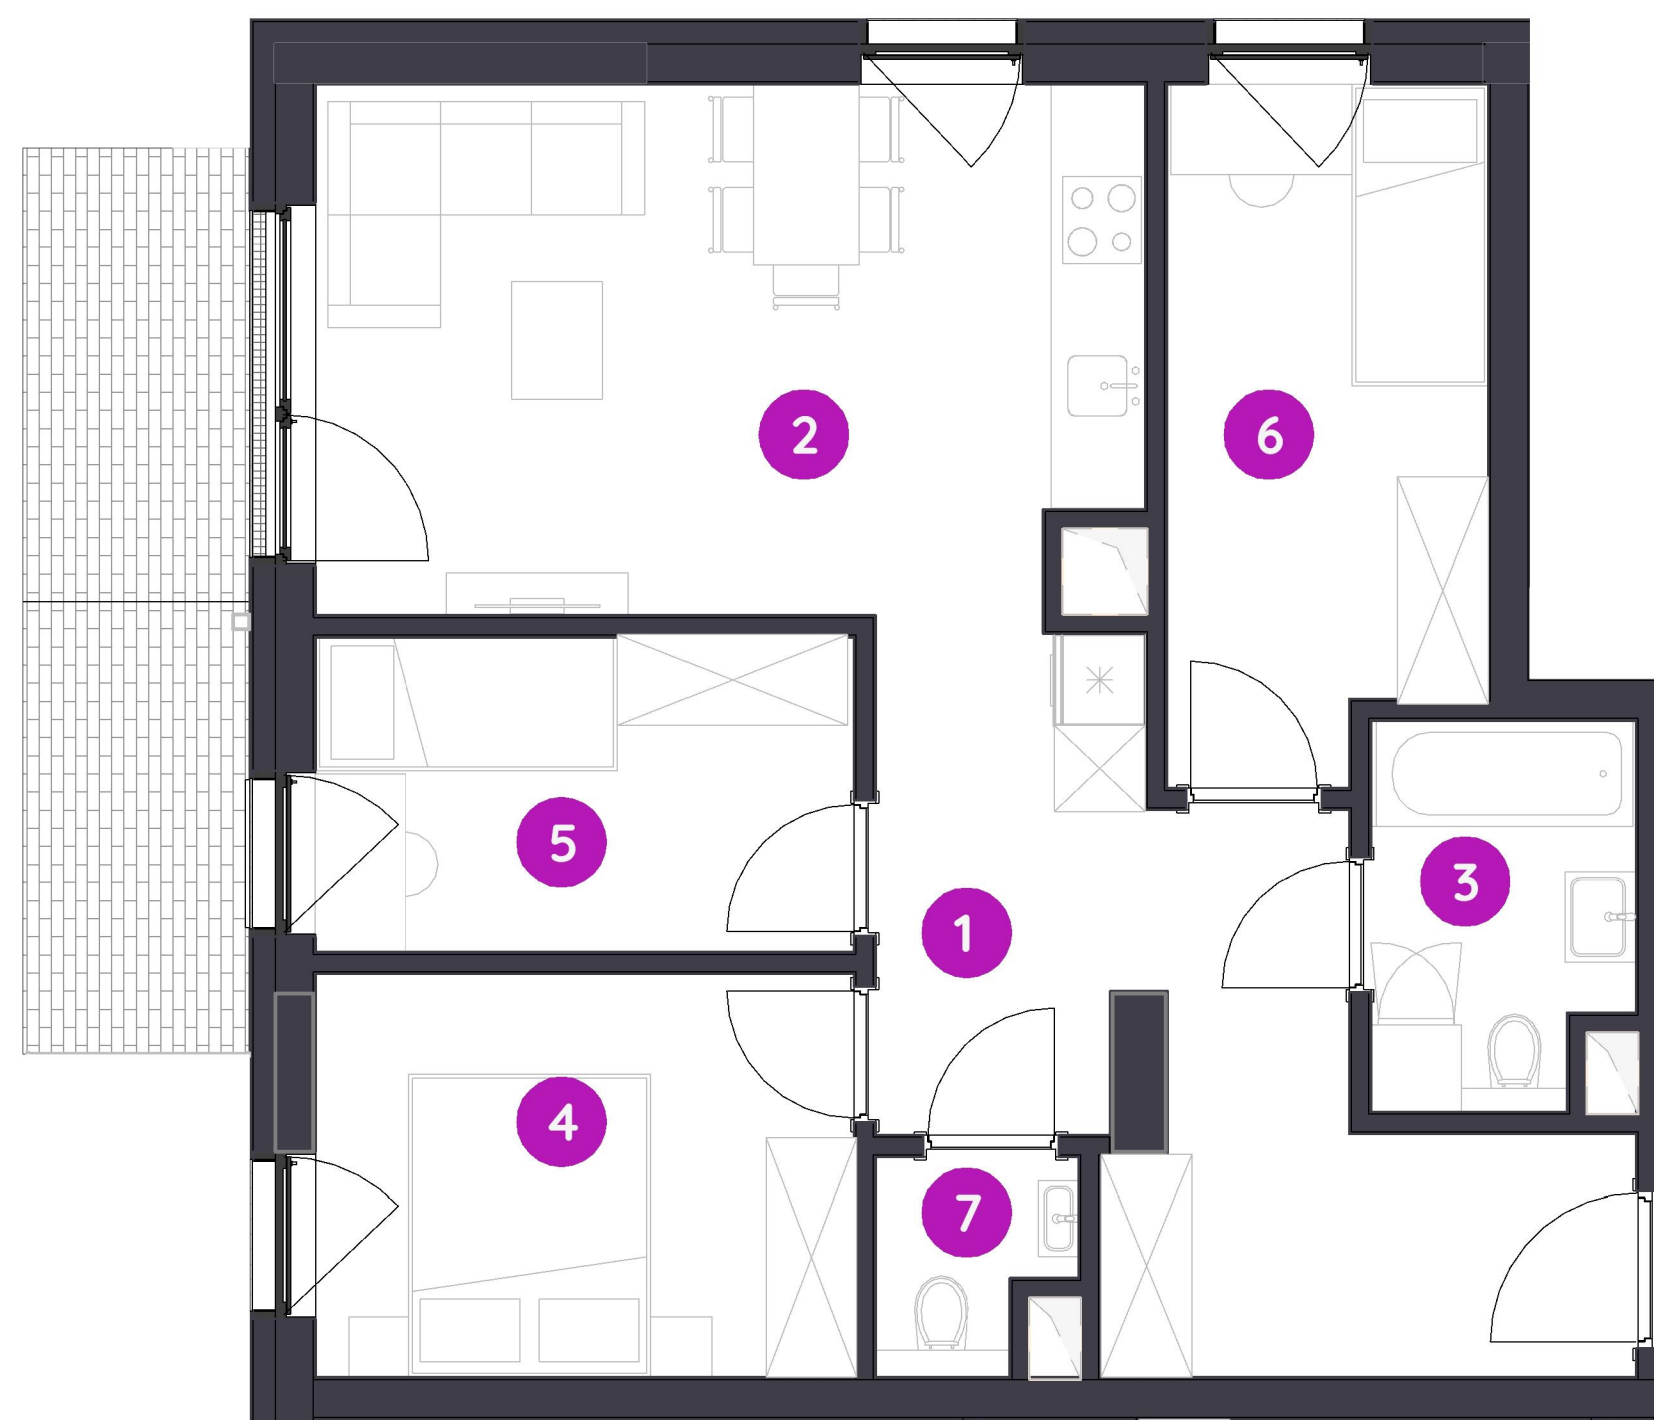

0 1 2 5 m

Podziałka podana z tolerancją +/- 5%

Aranżacja mieszkania ma charakter podglądowy



Biuro Sprzedaży: Łódź, ul. Targowa 2; - **T: 42 237 16 75, M: lodz@murapol.pl**. Centrala: Bielsko-Biała, ul. Dworkowa 4, T: 33 819 33 33, M: sekretariat@murapol.pl, **murapol.pl**

UWAGA: Powierzchnia liczona wg PN-ISO 9836; 2022. Na etapie projektu wykonawczego i realizacji obiektu mogą wystąpić korekty w powierzchni lokali i układzie ścian, powierzchnia liczona w stanie wykończonym. Do obliczeń przyjęto 1,5 cm tynku.