
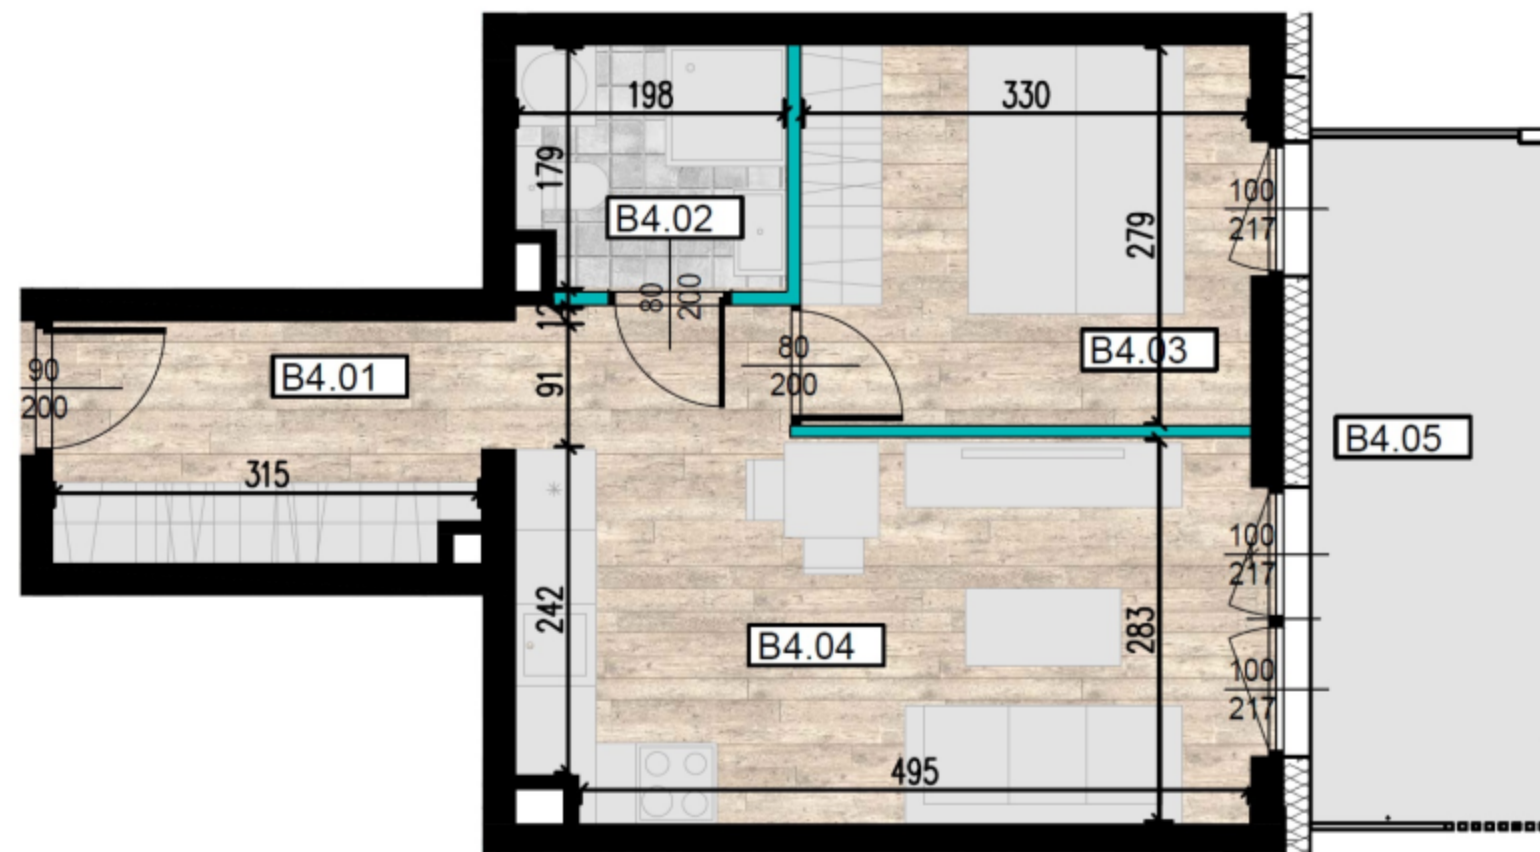


LWOWSKA 14

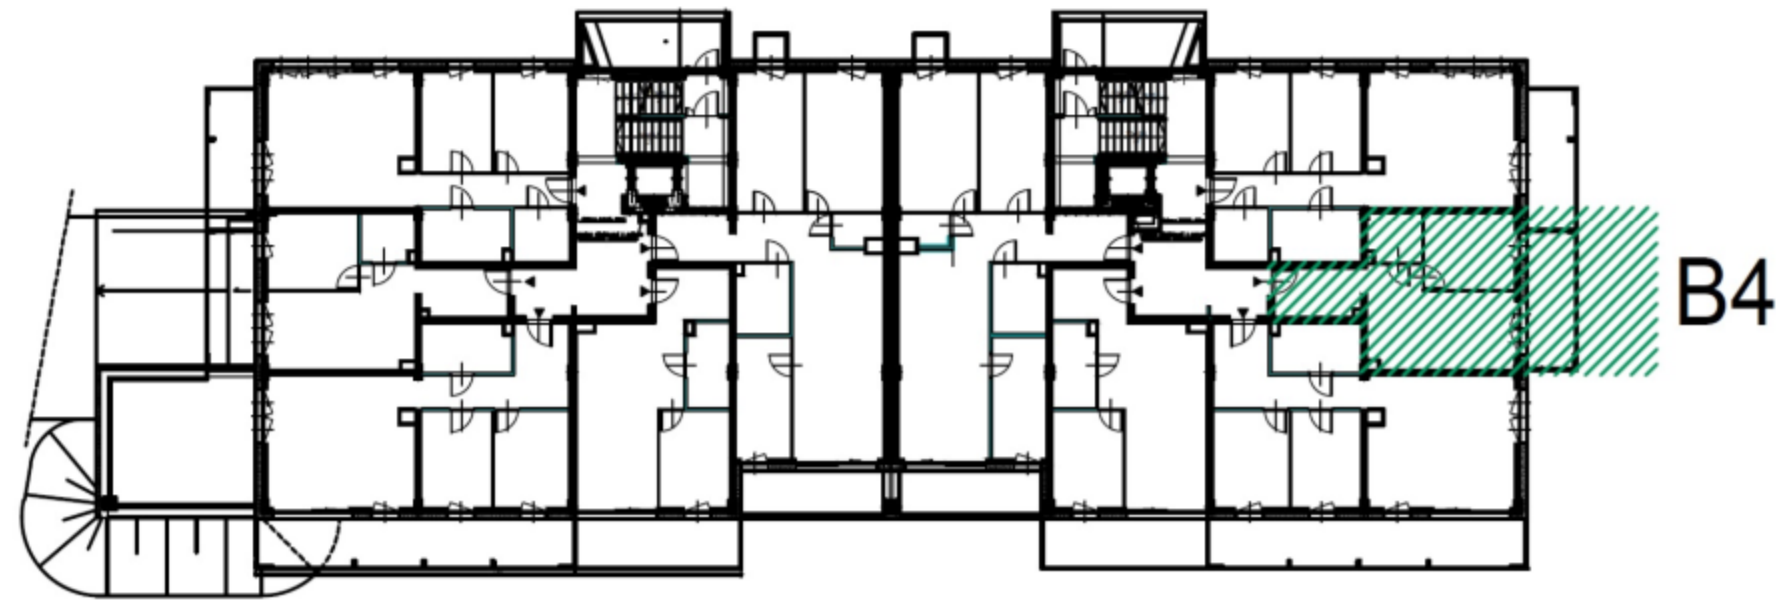

ŚCIANY KONSTRUKCYJNE
 ŚCIANY DZIAŁOWE

PRZEDSTAWIONE WYPOSAŻENIE I URZĄDZENIA SANITARNE NIE STANOWIĄ OFERTY HANDLOWEJ. ARANŻACJA MIESZKAŃ MA CHARAKTER POGLĄDOWY.

BUDYNEK B		
P A R T E R		
MIESZKANIE B4		
ILOŚĆ POKOI: 2		
POWIERZCHNIE:		
NR	POMIESZCZENIE	m.
B4.01	HÓL	7,70
B4.02	ŁAZIENKA	3,50
B4.03	SYPIALNIA	9,30
B4.04	POKÓJ DZIENNY Z ANEKSEM KUCHENNYM	15,30
	Σ	35.80
B4.05	BALKON	9.13

ADRES BIURA SPRZEDAŻY
 UL. WIERTNICZA 24A/79
 40 - 304 KATOWICE
 TEL : 7 9 4 2 1 0 3 0 0
 E-MAIL: biuro@lwowska14.pl

