


Żabiniec Vita.

nr A.069

Powierzchnia **55,76 m²**

Piętro **1**

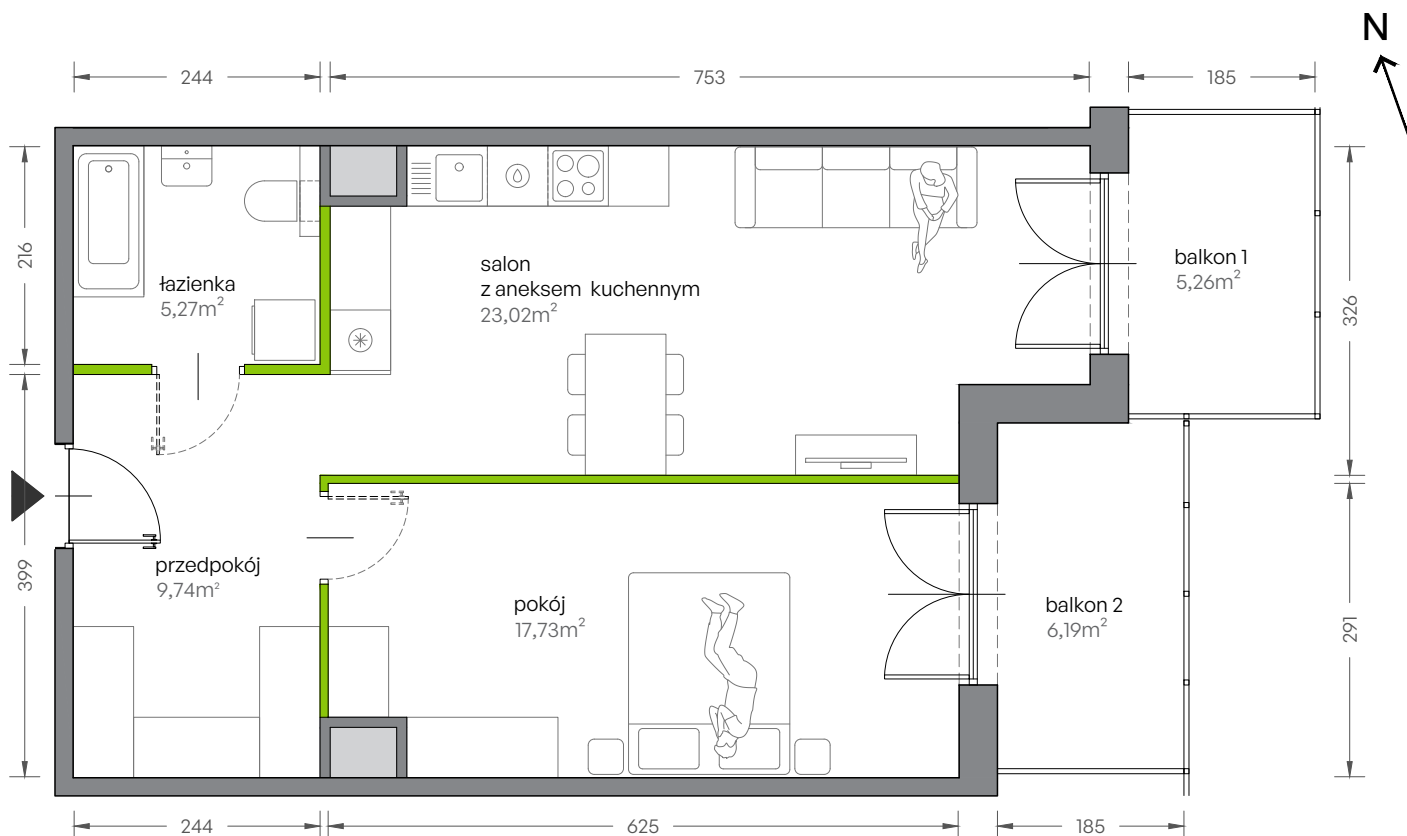

Aranżacja mieszkania jest przykładowa

Powierzchnia **użytkowa**


Rzut kondygnacji **Piętro 1**

Plan zagospodarowania

pokój dzienny z aneksem kuchennym	23,02m ²
pokój	17,73m ²
łazienka	5,27m ²
przedpokój	9,74m ²
Razem	55,76m²
+ balkon 1	5,26m ²
+ balkon 2	6,19m ²

U nas nigdy nie płacisz za powierzchnię pod ścianami działowymi!

Powierzchnia użytkowa obliczana wg PN-ISO 9836:1997

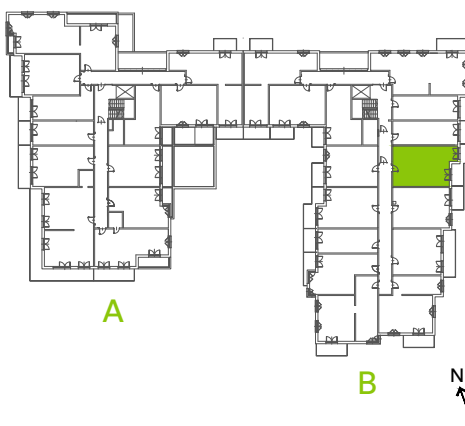

DEVELIA

Biuro sprzedaży
ul. Grzegorzewska 79C, Kraków

Tel. 12 350 57 27
krakow@develia.pl

www.develia.pl