


M30
55,55 m²

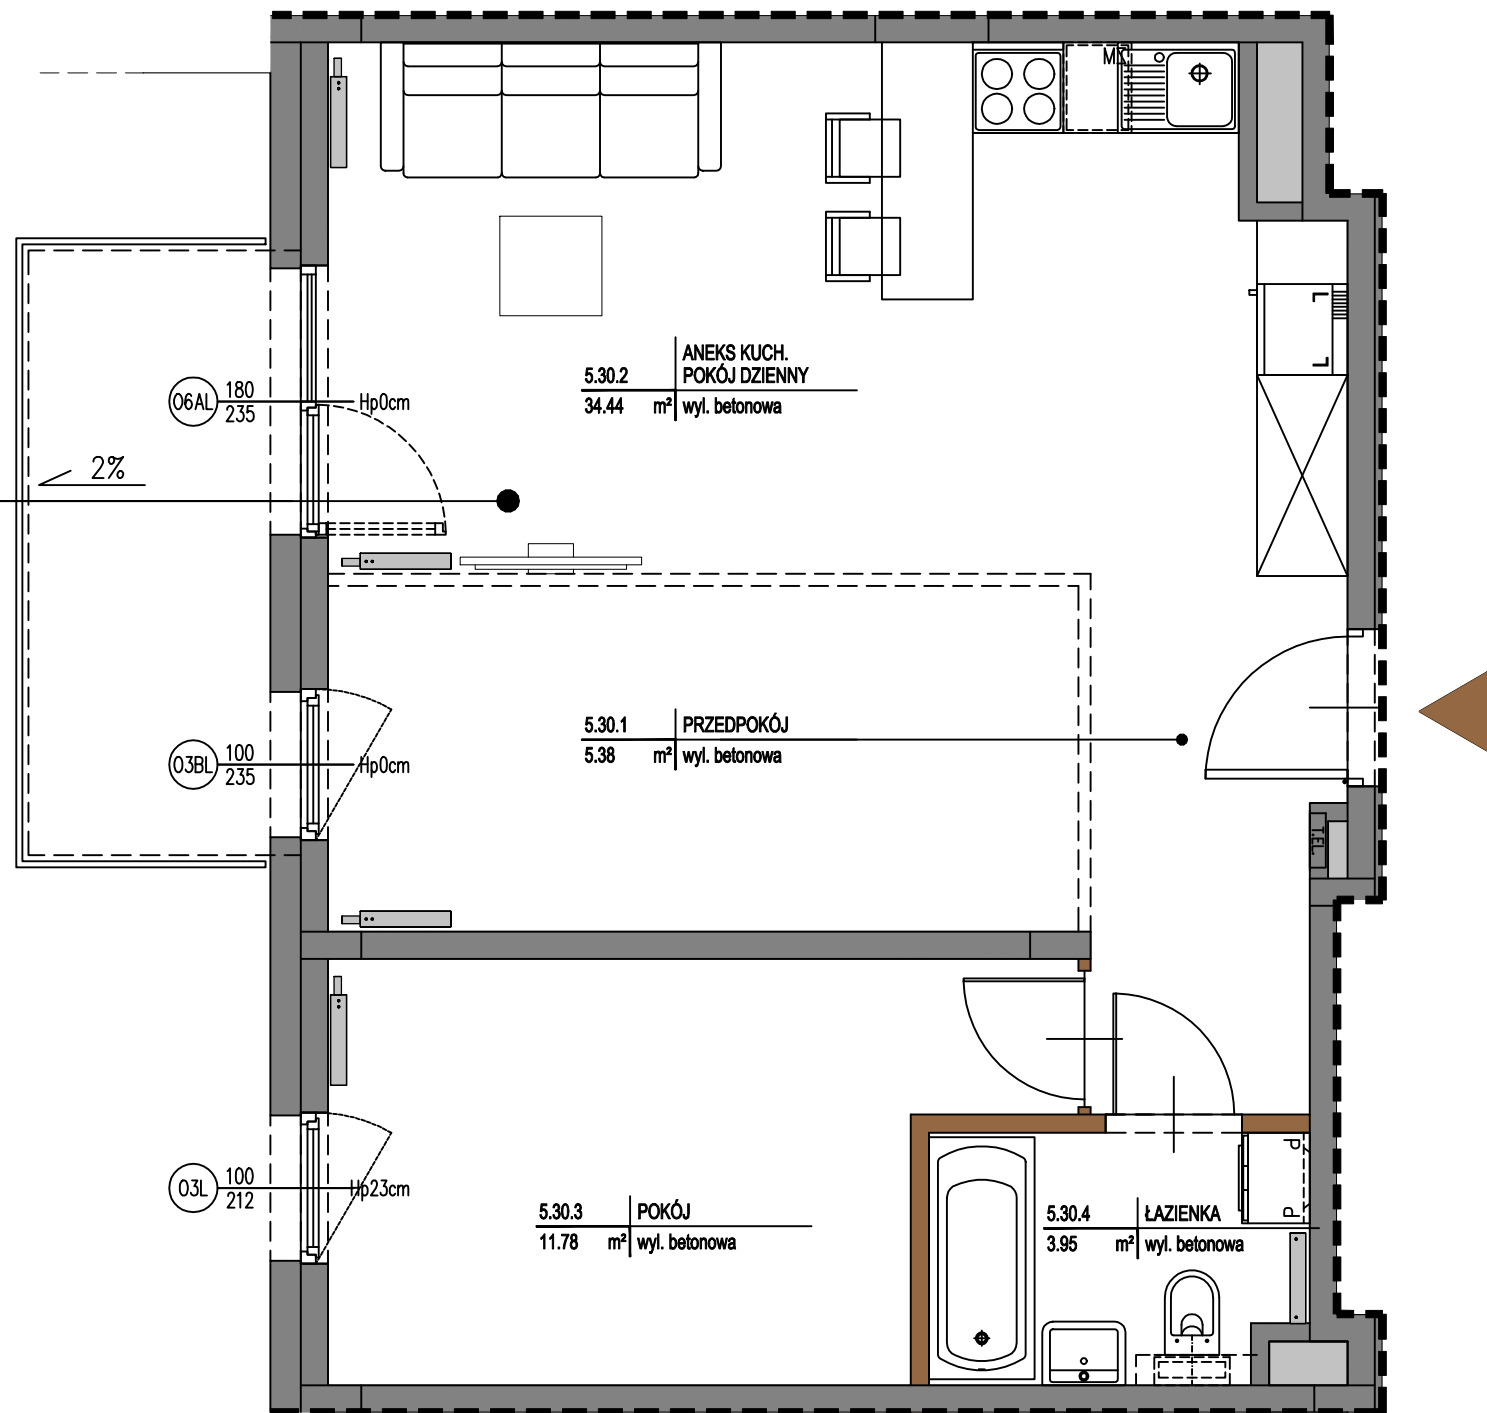

KUŹNICY KOŁŁATAJOWSKIEJ 42


UWAGA: PODANE POWIERZCHNIE SĄ POWIERZCHNIAMI PROJEKTOWANYMI W STANIE WYKOŃCZONYM. NA ETAPIE WYKONYWANIA BUDYNKU MOGĄ ONE ULEC PEWNYM ZMIANOM.

UWAGA: WYMIARY POMIESZCZEŃ, LOKALIZACJE PRZYBORÓW SANITARNYCH, ROZMIESZCZENIE PUNKTÓW OŚWIETLENIOWYCH ETC. PODANO ZGODNIE Z PROJEKTEM WYKONAWCZYM W TRAKCIE REALIZACJI PRAC BUDOWLANYCH MOGĄ WYSTĄPIĆ NIEWIELKIE RÓŻNICE.

UWAGA: POWIERZCHNIE BALKONÓW, TARASÓW ORAZ OGRÓDKÓW PODANO W PRZYBLIŻENIU. DOKŁADNY ICH ROZMIAR JEST ZALEŻNY OD TECHNOLOGII WYKONANIA PRAC NA BUDOWIE.

OPRACOWANIE NIE STANOWI OFERTY W ROZUMIENIU ART.66 KODEKSU CYW.

LOKALIZACJA MIESZKANIA: IV PIĘTRO

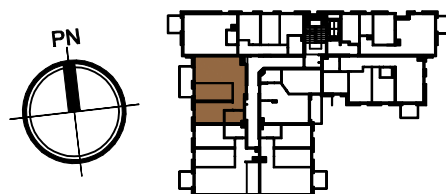

ZESTAWIENIE POWIERZCHNI: [m²]

5.30.1	PRZEDPOKÓJ	5,38
5.30.2	POKÓJ DZIENNY Z ANEKSEM KUCH.	34,44
5.30.3	POKÓJ	11,78
5.30.4	ŁAZIENKA	3,95

SUMA 55,55

MIESZKANIE M30 IV PIĘTRO

LEGENDA

	ŚCIANY NOŚNE BUDYNKU I OBUDOWY SZACHTÓW
	ŚCIANY DZIAŁOWE
	MOŻLIWOŚĆ WYDZIELENIA DOD. POMIESZCZENIA