


# MIESZKANIE A 108

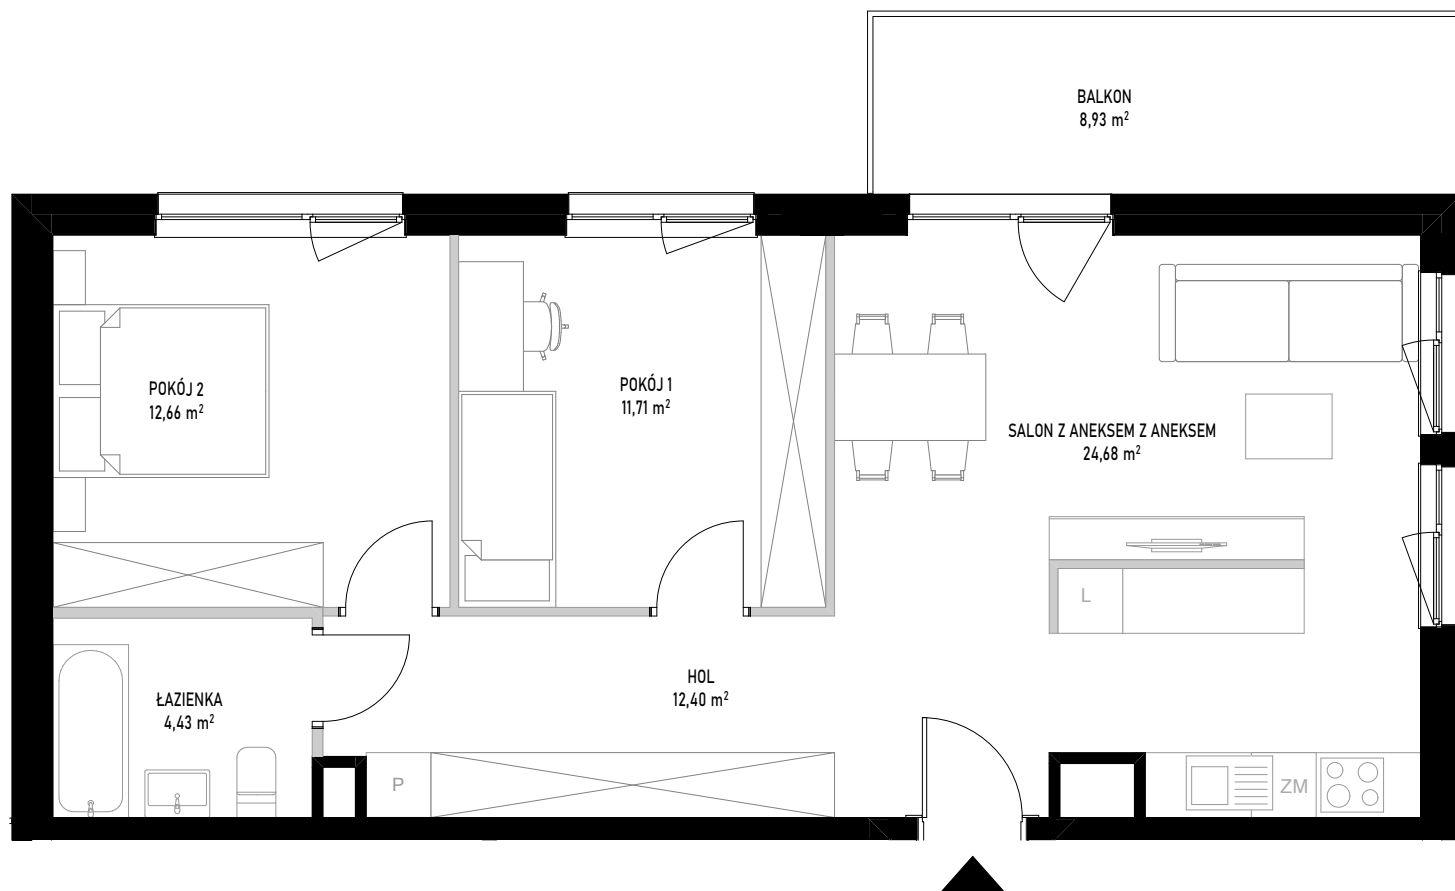



ściany bez możliwości rozbioru  
ściany z możliwością rozbioru

Powierzchnia użytkowa lokalu określona jest na podstawie Rozporządzenia Ministra Rozwoju z dnia 11 września 2020 roku w sprawie szczegółowego zakresu i formy projektu budowlanego oraz przy uwzględnieniu treści Polskiej Normy PN-ISO 9836:2022-07. Karta lokalowa ma znaczenie poglądowe i przedstawia przykładową aranżację lokalu. Karta lokalowa została opracowana na podstawie projektu wykonawczego. W toku dalszego projektowania, budowy lub zmian lokatorskich, mogą nastąpić zmiany w stosunku do informacji zawartych w karcie lokalowej. Informacje zawarte w karcie lokalowej nie stanowią oferty handlowej w rozumieniu przepisów kodeksu cywilnego.

SKALA 1:70

0 1 2 3 4 [m]

## WITOSA PARK

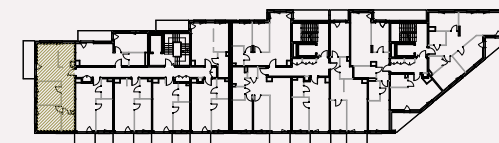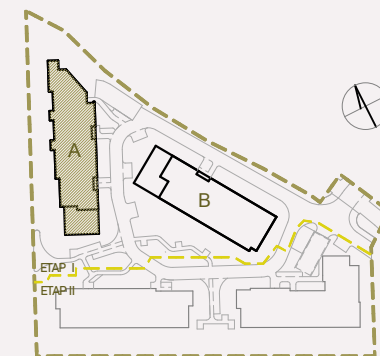

NUMER MIESZKANIA 108

| BUDYNEK | POKOJE | PIĘTRO | KLATKA |
|---------|--------|--------|--------|
| A       | 3      | 5      | 3      |

|                 |                      |
|-----------------|----------------------|
| SALON Z ANEKSEM | 24,68 m <sup>2</sup> |
| POKÓJ 1         | 11,71 m <sup>2</sup> |
| POKÓJ 2         | 12,66 m <sup>2</sup> |
| ŁAZIENKA        | 4,43 m <sup>2</sup>  |
| HOL             | 12,40 m <sup>2</sup> |

**POW. UŻYTKOWA** 65,88 m<sup>2</sup>

BALKON 8,93 m<sup>2</sup>

INWESTOR:

BIURO SPRZEDAŻY:

**budimex**  
development

WITOSA PARK  
ul. Piątkowska 165,  
60-650 Poznań  
+48 535 455 555  
www.witosa-park.pl