


2
LOKAL NR

Budynek / Klatka
Piętro
Liczba pokoi
Pow. użytkowa (wg PW ISO)
Powierzchnia całkowita

C / 1
parter
2
41,59 m²
43,16 m²

Przedpokój 3,84 m²
Sypialnia 11,97 m²
Łazienka 4,26 m²
Salon z aneksem
kuchennym 21,52 m²

Ogródek

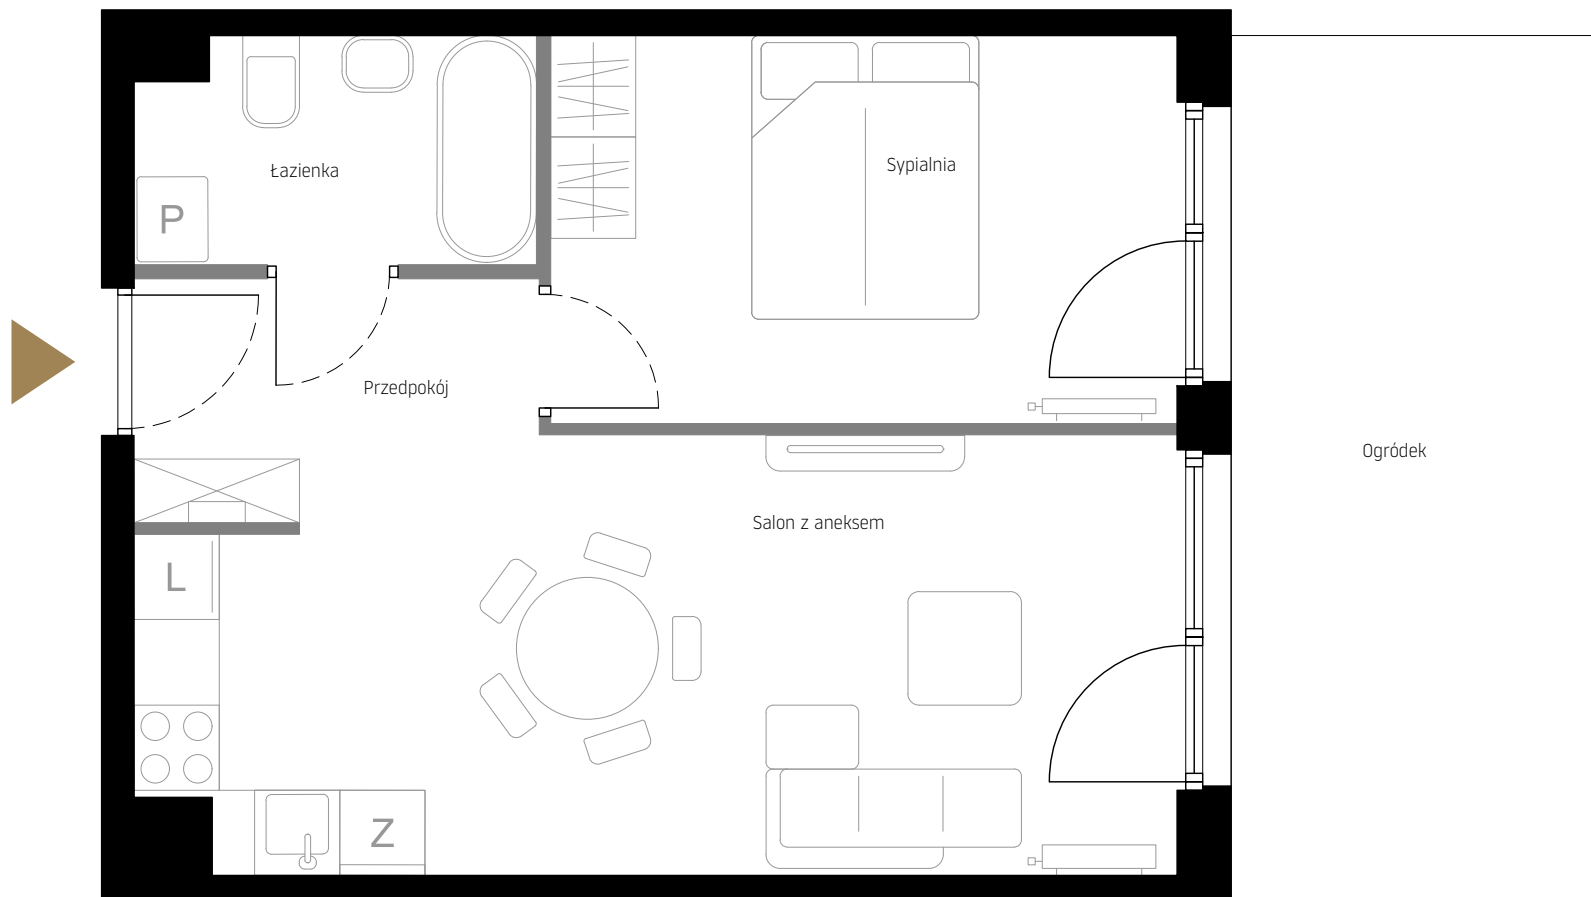

Rzut lokalu

Legenda



■ Ściany nośne
■ Ściany działowe demontowalne

**LOOK
UP** HOUSE

by IMPERIAL



Rzut kondygnacji

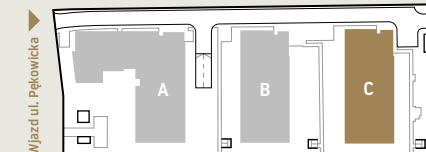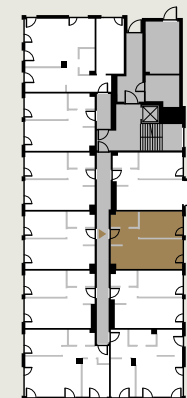

Sytuacja

Niniejsza broszura nie stanowi oferty w rozumieniu przepisów Kodeksu Cywilnego. Przedstawione rzuty mają charakter poglądowy. Mieszkanie nie będzie wyposażone w widoczne na rzucie elementy sanitarne, drzwi wewnętrzne, meble, sprzęty RTV i AGD. Rozmieszczenie urządzeń sanitarnych i kuchennych jest przykładowe i może ulec zmianie. Powierzchnie i wymiary mogą ulec niewielkim zmianom wynikającym z realizacji obiektu. Powierzchnia użytkowa mieszkania obliczona zgodnie z normą PN-ISO 9836:2022-07 oraz stosownym rozporządzeniem.



IMPERIAL
Capital