



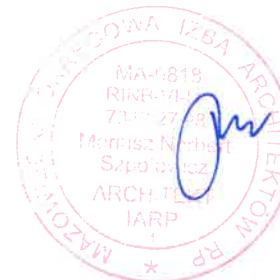

Autonomia
Praska

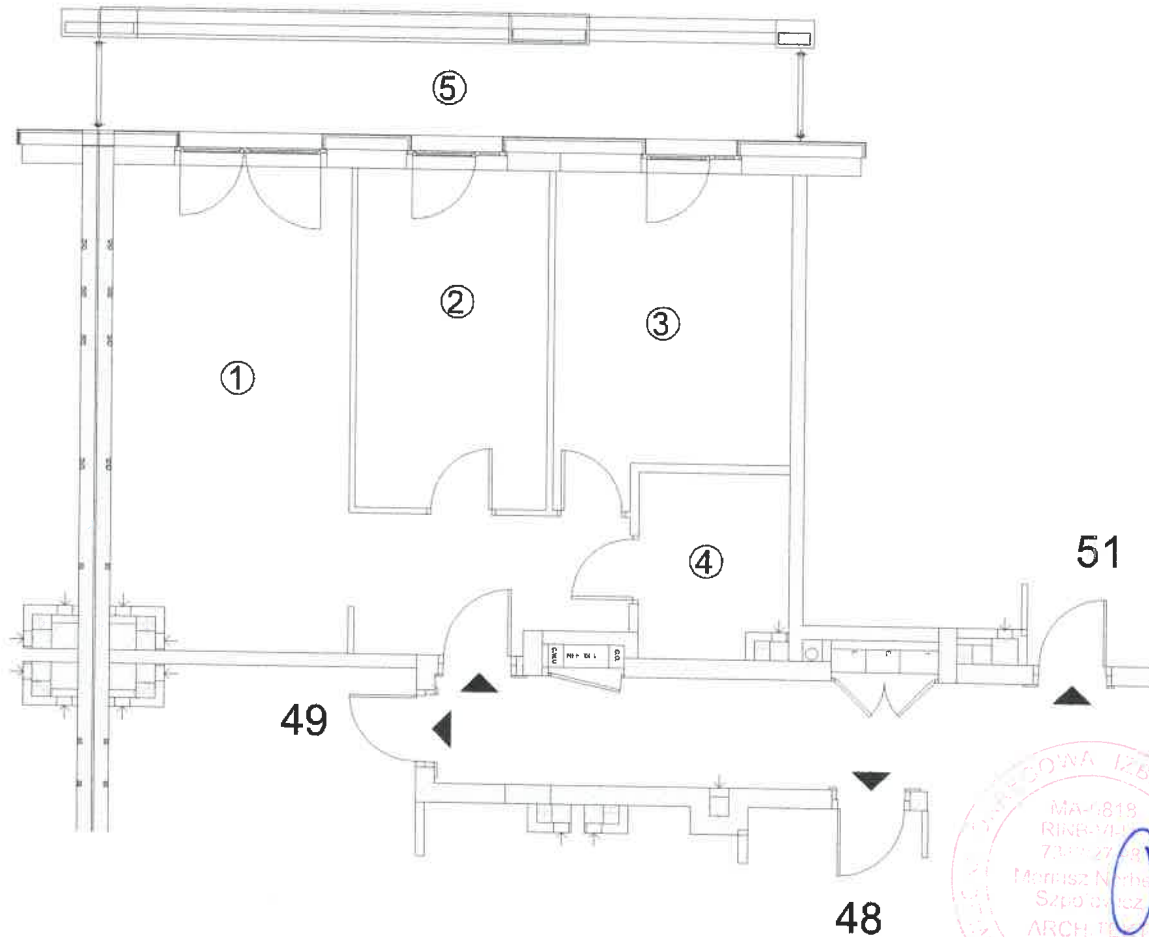


ATS.GEO Sp. z o.o.
ul. Wschodu Słońca 13/46
02-226 Warszawa
NIP 5223322884 REGON 540666146
tel. 501485858 ats.geo@wp.pl

Warszawa 11.04.2025



DANTEX HOLDING Sp. z o.o.
01-231 Warszawa ul. Płocka 9/11

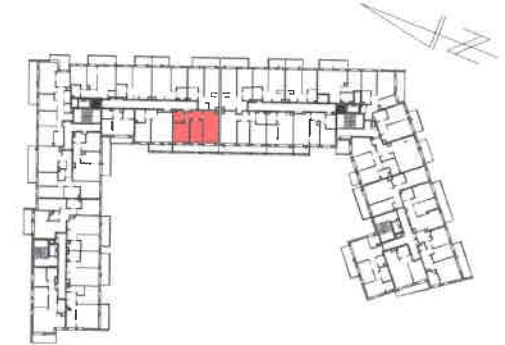

Schemat kondygnacji

Budynek mieszkalny wielorodzinny z
garażem podziemnym położony przy
ul. Namysłowska 6B w Warszawie

Klatka	B
Piętro	1
Lokal mieszkalny nr	50

ZESTAWIENIE POMIĘSZCZEŃ:

1. Salon z aneksem + hol	25,58 m ²
2. Sypialnia	11,10 m ²
3. Sypialnia	12,42 m ²
4. Łazienka	4,54 m ²

Powierzchnia użytkowa 53,64 m²

5. Balkon 11,04 m²

SKALA 1:100 MIESZKANIE nr 50

Wrys z rzutu lokali wykonany przez
ATS.GEO Sp. z o.o.
02-226 Warszawa
ul. Wschodu Słońca 13/46

Anna Smakulska
upr. GKG nr 15808