


ŁÓDŹ UL. WÓLCZAŃSKA 248

budynek C

LOKALIZACJA W BUDYNKU

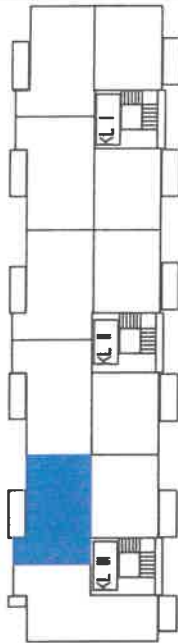

BUDYNEK C, LOKAL MIESZKALNY NR 53, PIĘTRO I

ZESTAWIENIE POWIERZCHNI MIESZKANIA:

SALON Z ANEKSEM KUCH. + HOL	37,61
POKÓJ	12,53
POKÓJ	12,47
ŁAZIENKA	5,45
WC	1,83
	PUM= 69,89 m ²

Pomiaru dokonano przy użyciu dalmierza laserowego Leica
Powierzchnia użytkowa lokalu jest określona na podstawie normy PN-ISO 9836:2015

pomierzyl: styczeń 2023

GEODETA UPRAWNIONY
(NR UPRAW.ZAWOD. 7301)

Witold Kierak


PUG-K „GEA” s.c.
97-200 TOMASZÓW MAZOWIECKI

UL. LEGIONÓW 18

TEL. 44 724 40 43

e-mail: gea@ump.net.pl

RZUT MIESZKANIA NR 53

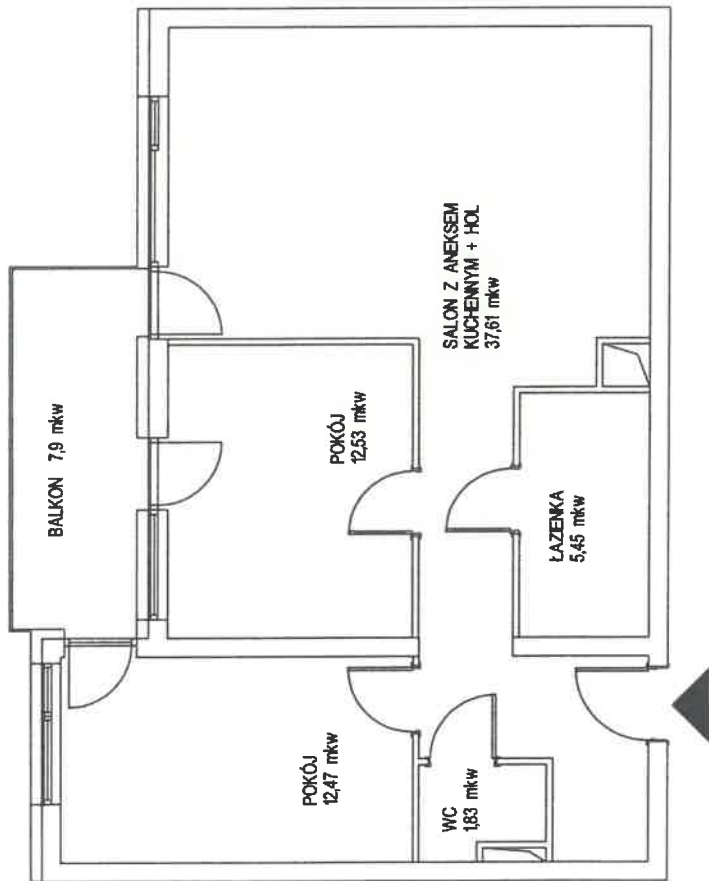

SKALA 1:100