


Jesionowa Vita.

nr B/2/1



Powierzchnia **61,00 m²**

Piętro **2**

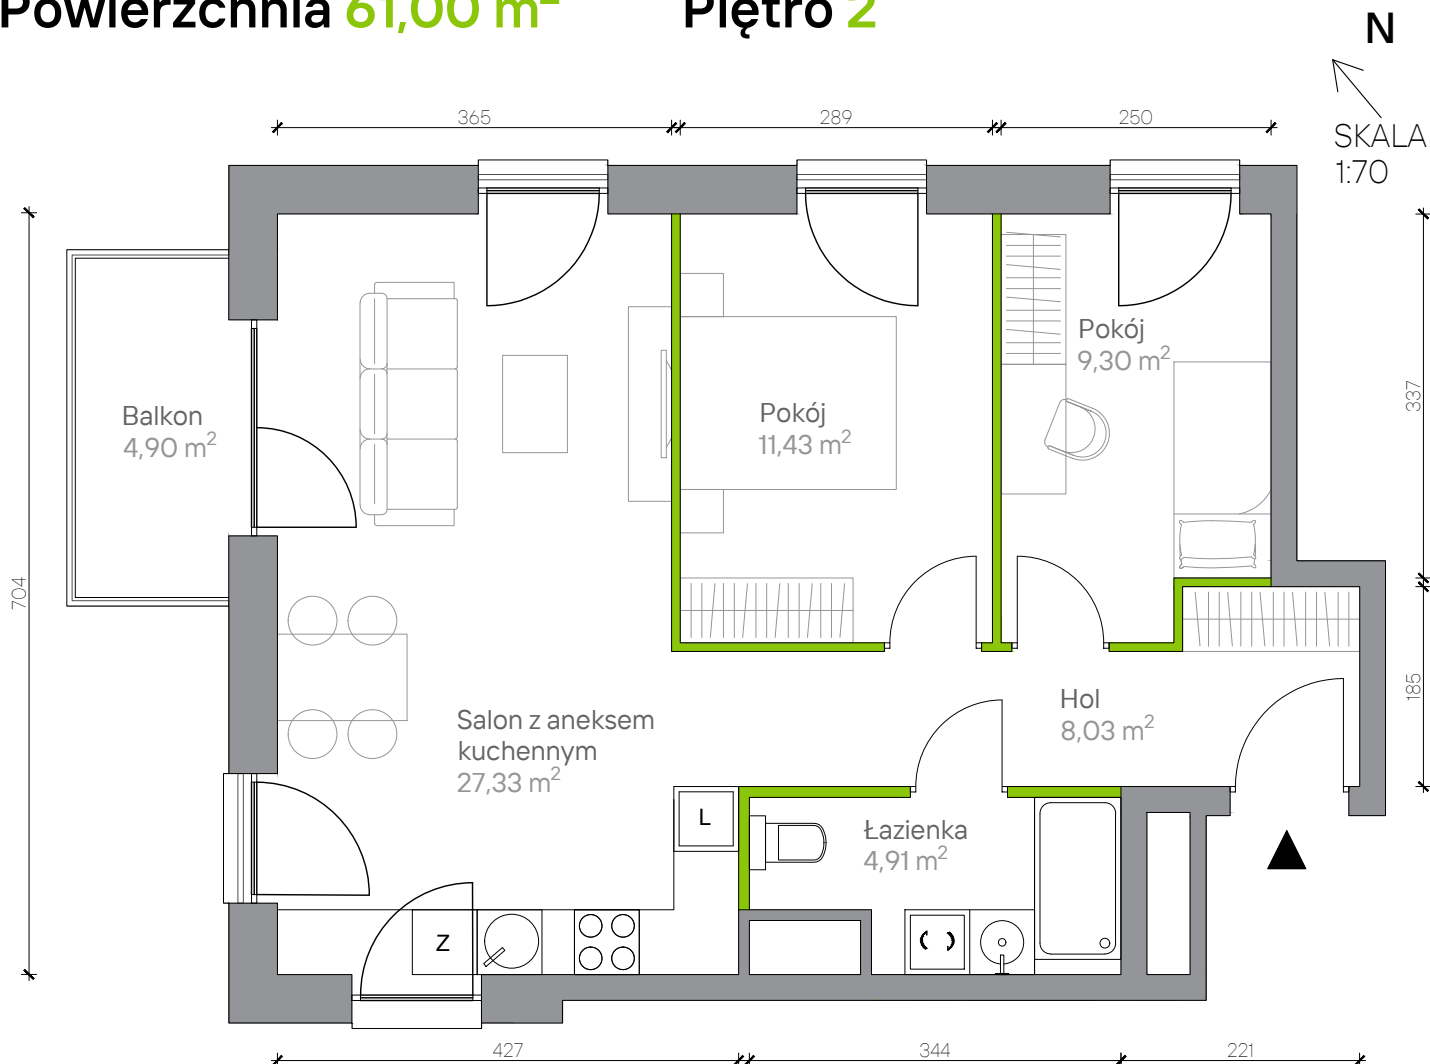


Powierzchnia **użytkowa**

hol	8,03 m ²
łazienka	4,91 m ²
salon z aneksem kuchennym	27,33 m ²
pokój	11,43 m ²
pokój	9,30 m ²
Razem	61,00 m²
+balkon	4,90 m ²

Aranżacja mieszkania jest przykładowa. Podano orientacyjne wymiary pomieszczeń. Wszystkie elementy wyposażenia mieszkania, meble kuchenne, łazienkowe, pokojowe należy wykonać we własnym zakresie

Rzut kondygnacji **Piętro 2**

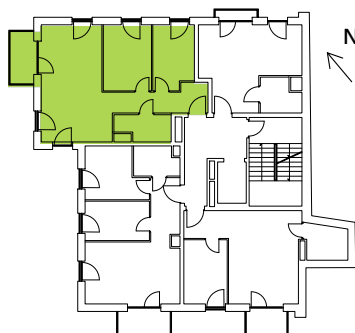

Plan osiedla **Budynek B**

