



BUDYNEK D2

LOKAL MIESZKALNY NR 29

POWIERZCHNIA 40.14 m<sup>2</sup>



OSIEDLE MOZAIKA

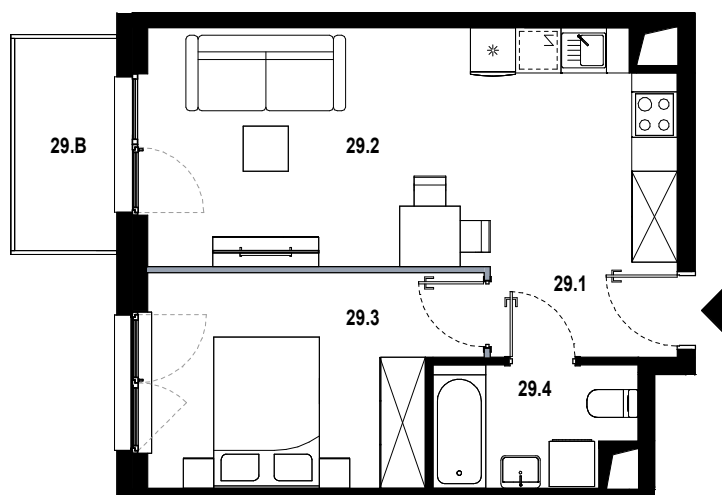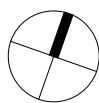

29.1	hol	4.58 m <sup>2</sup>
29.2	pokój dzienny z aneksem	20.13 m <sup>2</sup>
29.3	pokój	11.33 m <sup>2</sup>
29.4	łazienka	4.10 m <sup>2</sup>
29.B	balkon	3.77 m <sup>2</sup>

■ ŚCIANKA DZIAŁOWA NADAJĄCA SIĘ DO DEMONTAŻU

ORIENTACJA MIESZKANIA:  
ZACHÓD

UL. PĘKOWICKA, 31-262 KRAKÓW

BUDYNEK D2

PIĘTRO 2

SKALA 1:100

[www.osiedlemozaika.pl](http://www.osiedlemozaika.pl)

nr telefonu: +48 882 364 039

- Powierzchnia użytkowa obliczana według normy PN-ISO 9836:2015-12  
- Rzut mieszkania został sporządzony na podstawie projektu budowlanego, zastrzega się możliwość zmian w układzie mieszkań i podanych powierzchniach, zgodnie z zapisami umowy deweloperskiej  
- W związku z opracowaniem projektu wykonawczego ze względów konstrukcyjnych, instalacyjnych i architektonicznych mogą wystąpić zmiany w zakresie pionów i kominów oraz korekty otworów okiennych