


Ceglana Park.

nr 3/ b/38



Powierzchnia **97,20 m²**

Piętro 4
z antresolą

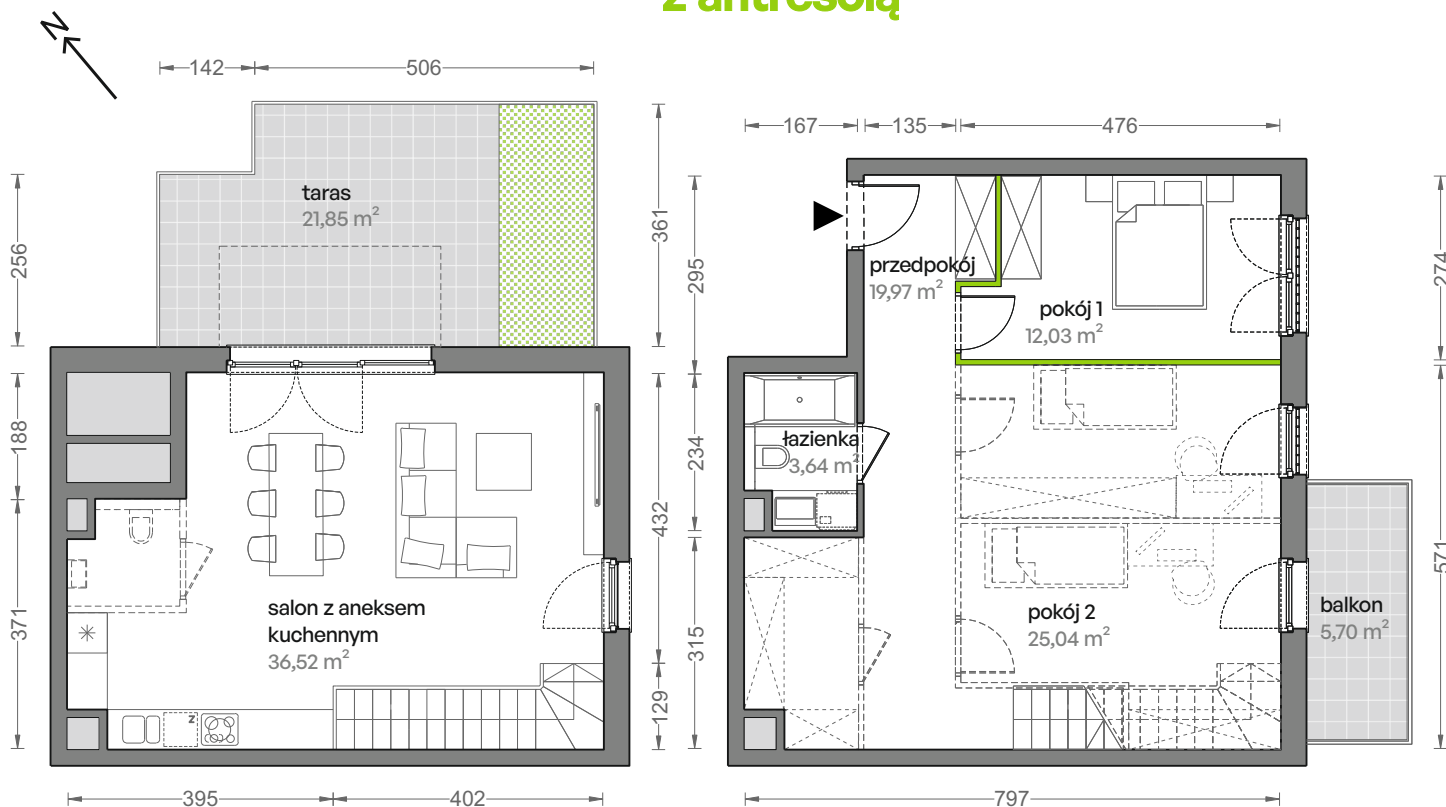


Aranżacja mieszkania jest przykładowa
Schody do indywidualnego wykonania przez nabywcę mieszkania, wykonać w konstrukcji samonośnej lekkiej stalowej.

Powierzchnia **użytkowa**

salon z aneksem kuchennym	36,52 m ²
pokój 1	12,03 m ²
pokój 2	25,04 m ²
łazienka	3,64 m ²
przedpokój	19,97 m ²
Razem	97,20 m²
+ balkon	5,70 m ²
+ taras	21,85 m ²

Rzut kondygnacji **Piętro 4**

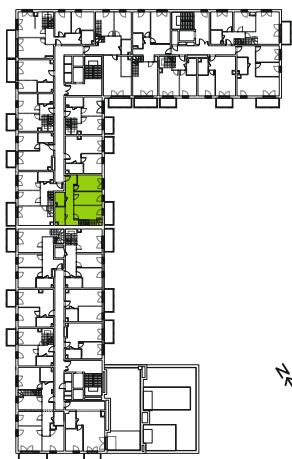

Plan osiedla **Budynek 3**

